



CONSILIUL LOCAL AL MUNICIPIULUI MIERCUREA-CIUC
CSÍKSZEREDA MEGYEI JOGÚ VÁROS ÖNKORMÁNYZATA

HOTĂRÂREA Nr. 289/2022

**privind modificarea HCL nr. 224/2021 privind aprobarea denumirii unor străzi în
zona Szécseny din Municipiul Miercurea-Ciuc**

Consiliul Local al Municipiului Miercurea-Ciuc, întrunit în ședința ordinară din data de 31.08.2022;

Analizând: Referatul de aprobare cu nr. 31212/13.06.2022 al viceprimarului municipiului Miercurea-Ciuc d-l. Bors Béla, în calitate de inițiator și Raportul de specialitate cu nr. 31219/13.06.2022 întocmit de Serviciul de amenajarea teritoriului și urbanism din cadrul aparatului de specialitate al primarului Municipiului Miercurea-Ciuc, prin care se propune privind modificarea HCL nr. 224/2021 privind aprobarea denumirii unor străzi în zona Szécseny din Municipiul Miercurea-Ciuc, respectiv Raportul de specialitate cu nr. 31094/13.06.2022 întocmit de Serviciul patrimoniu, agricol, cadastru și comercial.

Pe baza rapoartelor comisiei:

- juridică
- economică, servicii publice și comerț
- urbanism

Având în vedere prevederile

- Legii nr.50/1991 privind autorizarea executării lucrărilor de construcții, republicată cu modificările și completările ulterioare;
- Legii nr.7/1996 a cadastrului și publicității imobiliare, republicată, cu modificările și completările ulterioare;
- Ordinul ANCPI nr.448/2017 pentru aprobarea normelor tehnice privind procedurile de lucru specific registrului electronic al nomenclaturilor stradale (RENSS);
- art.453, lit. g din Legea nr. 227/2015, privind Codul fiscal, cu completările și modificările ulterioare;
- prevederile art. 2. lit. „d” și art. 3. alin. (1) al Ordonanței Guvernului nr. 63/2002, actualizată și aprobată prin Legea nr. 48/2003 privind atribuirea sau schimbarea de denumiri;
- Hotărârea Consiliului Local nr.29/2006 privind interdicția eliberării autorizațiilor de construire și de intrare în legalitate pentru lucrările de construcții din zona Szécseny;
- Hotărârea Consiliului Local nr.118/2011 privind aprobarea Planului urbanistic zonal "Szécsen" din municipiul Miercurea-Ciuc;
- Hotărârea Consiliului Local nr. 329/2016 privind aprobarea încadrării pe zone a terenurilor din intravilanul și extravilanul Municipiului Miercurea-Ciuc cu modificările și completările ulterioare;
- Cererile cetățenilor privind solicitarea de atribuire de denumire stradă și alocare numere de casă, cu următoarele nr. de înregistrare: 152011/03.11.2020, 152012/03.11.2020, 152222/04.11.2020, 157447/08.12.2020, 2254/18.01.2021, 152222/04.11.2020, 157449/08.12.2020, 2248/18.01.2021, 157455/08.12.2020, 2245/18.01.2021, 157456/08.12.2020, 2256/18.01.2021, 157445/08.12.2020, 2252/18.01.2021, 157450/08.12.2020, 2247/18.01.2021, 157444/08.12.2020, 2244/18.01.2021, 8345/15.02.2021, 8337/15.02.2021, 8339/15.02.2021, 8341/15.02.2021, 8344/15.02.2021;



- adresele Instituției Prefectului-Județul Harghita cu nr.8387/SL/202, nr.15198/2021 și cu nr.2534/SL/16.02.2022, înregistrate la Primăria Municipiului Miercurea-Ciuc cu nr.28637/2021, cu nr.52606/2021 și cu nr.9138/2022;
- Hotărârile Consiliului Local Municipal Miercurea-Ciuc cu nr. 123/2022, nr.74/2022, nr. 379/2021, nr. 330/2021, nr.250/2021 și 171/2022 privind modificarea HCL nr.6/2008 privind însușirea Listei de inventar cu bunurile care alcătuiesc domeniul public al municipiului Miercurea-Ciuc, cu modificările și completările ulterioare;
- Cărțile Funciare cu nr. 68426, 68413, 68316, 68434, 68412, 68416, 68438, 68422, 68431, 58798, 67424, 68425, 68440, . 68319, 68275, 68302, 68435, 68017, 68417, 68007, 68005, 68004, 68002, 68006, 68013, 68439, 68003, 68040, 68442, Miercurea-Ciuc;

Ținând cont de faptul că, proiectul de hotărâre a fost afișat la sediul Primăriei Municipiului Miercurea-Ciuc, conform art. 7, alin. (1) și (2) din Legea nr. 52/2003 privind transparența decizională în administrația publică, așa cum reiese din procesul verbal de afișare nr. 212 din data de 11 decembrie 2020;

În temeiul art. 129 alin. (2) lit. c), alin. (6) lit d.), art. 139 alin. (1) și (3), art. 196 alin. (1) lit. a), precum art. 627 alin.(2) din OUG nr. 57/2019 privind Codul administrativ, cu modificările și completările ulterioare;

HOTĂRĂȘTE:

Art.1. Se aprobă modificarea alin (1) art. 1 din HCL nr. 224/2021 privind aprobarea denumirii unor străzi în zona Szécseny din Municipiul Miercurea-Ciuc, care va avea următorul conținut:

Art.1 (1) Se aprobă următoarele denumiri pentru străzile aflate în zona Szécseny din Municipiului Miercurea-Ciuc, amplasate conform planșei din **Anexa nr. 1**, care face parte integrantă din prezenta hotărâre:

1. strada "Albinelor", conform planului de situație din Anexa nr. 1.1;
2. strada "Ariciului", conform planului de situație din Anexa nr. 1.2;
3. strada "Borbély", conform planului de situație din Anexa nr. 1.3;
4. strada "Hideg Árok", conform planului de situație din Anexa nr. 1.4;
5. strada "Liliacului", conform planului de situație din Anexa nr. 1.5;
6. strada "Mărului", conform planului de situație din Anexa nr. 1.6;
7. strada "Meleg Árok", conform planului de situație din Anexa nr. 1.7;
8. strada "Szécseny", conform planului de situație din Anexa nr. 1.8;
9. strada "Trandafirilor", conform planului de situație din Anexa nr. 1.9;
10. alea "Ursului", conform planului de situație din Anexa nr. 1.10;
11. strada "Vântului", conform planului de situație din Anexa nr. 1.11;
12. strada "Veveriței", conform planului de situație din Anexa nr. 1.12;

care fac parte integrantă din prezenta hotărâre.

Art.2. Cu aducere la îndeplinire a prezentei hotărâri se însărcinează Serviciul de amenajarea teritoriului și urbanism, Direcția economică - Serviciul impozite, taxe și alte venituri, Serviciul de gospodărie, management energetic, transport local și administrarea drumurilor, respectiv Serviciul patrimoniu, agricol, cadastru și comercial din cadrul aparatului de specialitate al primarului municipiului Miercurea-Ciuc;




Art.3. (1) Prezenta hotărâre se comunică:

- Instituției Prefectului - Județul Harghita;
- Primarului municipiului Miercurea-Ciuc, d-l Korodi Attila;
- Viceprimarului municipiului Miercurea-Ciuc, d-l Bors Béla;
- Direcției economice- Serviciului impozite, taxe și alte venituri;
- Serviciului de amenajarea teritoriului și urbanism;
- Serviciului de gospodărie, management energetic, transport local și administrarea drumurilor;
- Serviciul patrimoniu, agricol, cadastru și comercial;


(2) Aducerea la cunoștință publică a prezentei hotărâri se va face prin afișare la sediul instituției și pe site-ul acesteia prin grija Serviciului de amenajarea teritoriului și urbanism.

Președintele ședinței
ÁBRAHÁM ELŐD LAJOS

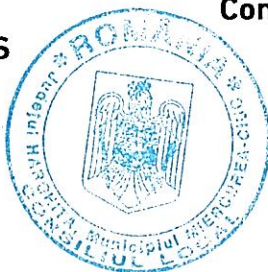

Contrasemnează pentru legalitate –
Secretar general
WOHLFART RUDOLF


105

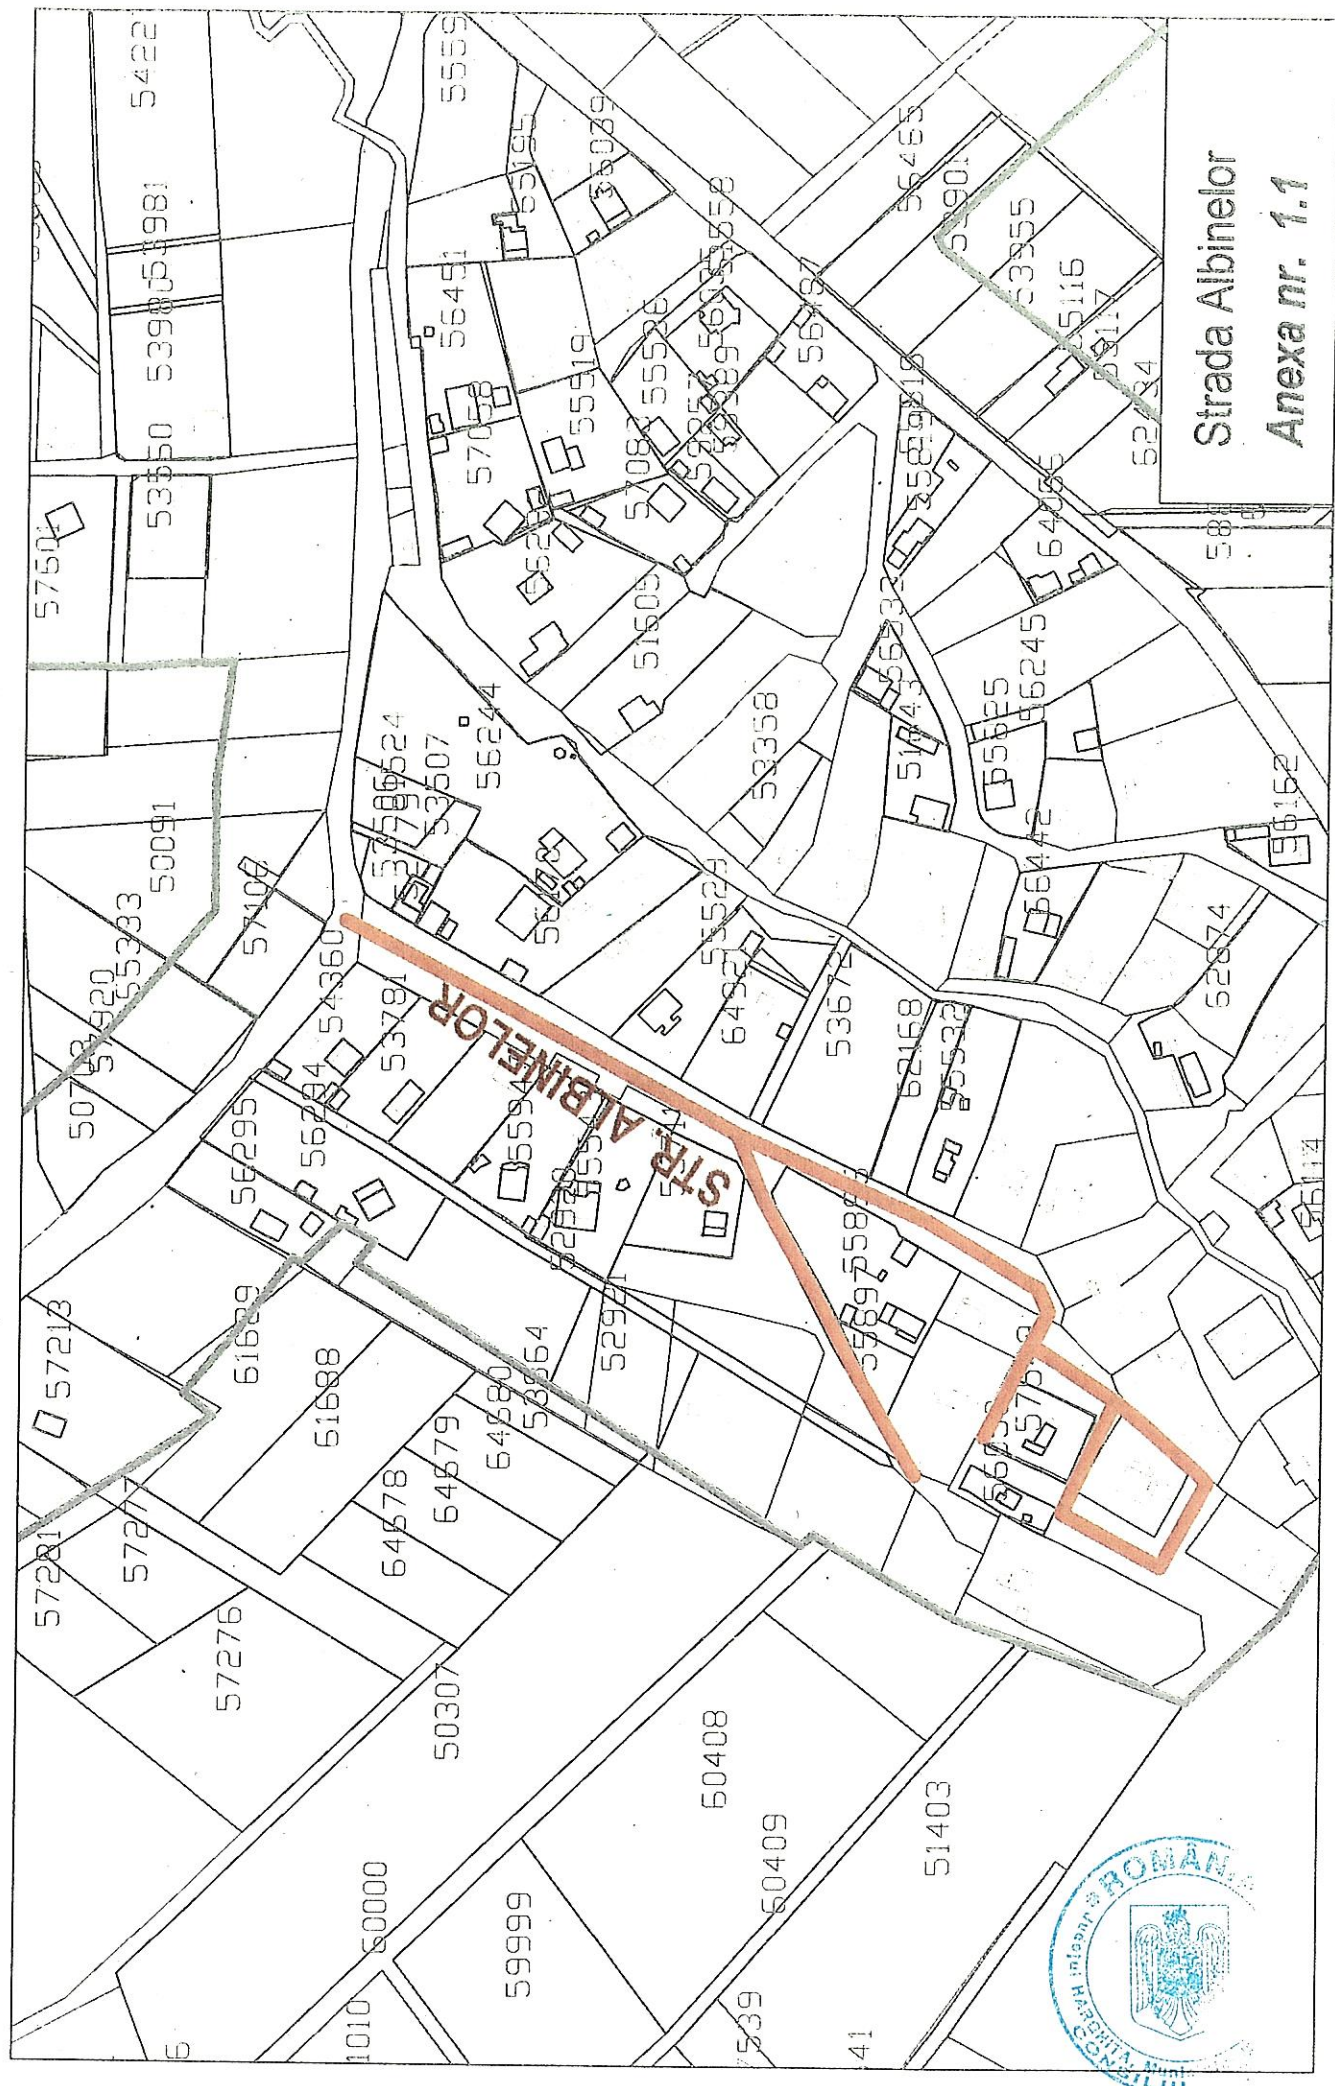


Strada Albinelor
Anexa nr. 1.1





STR. SZÉCSENYI
09839

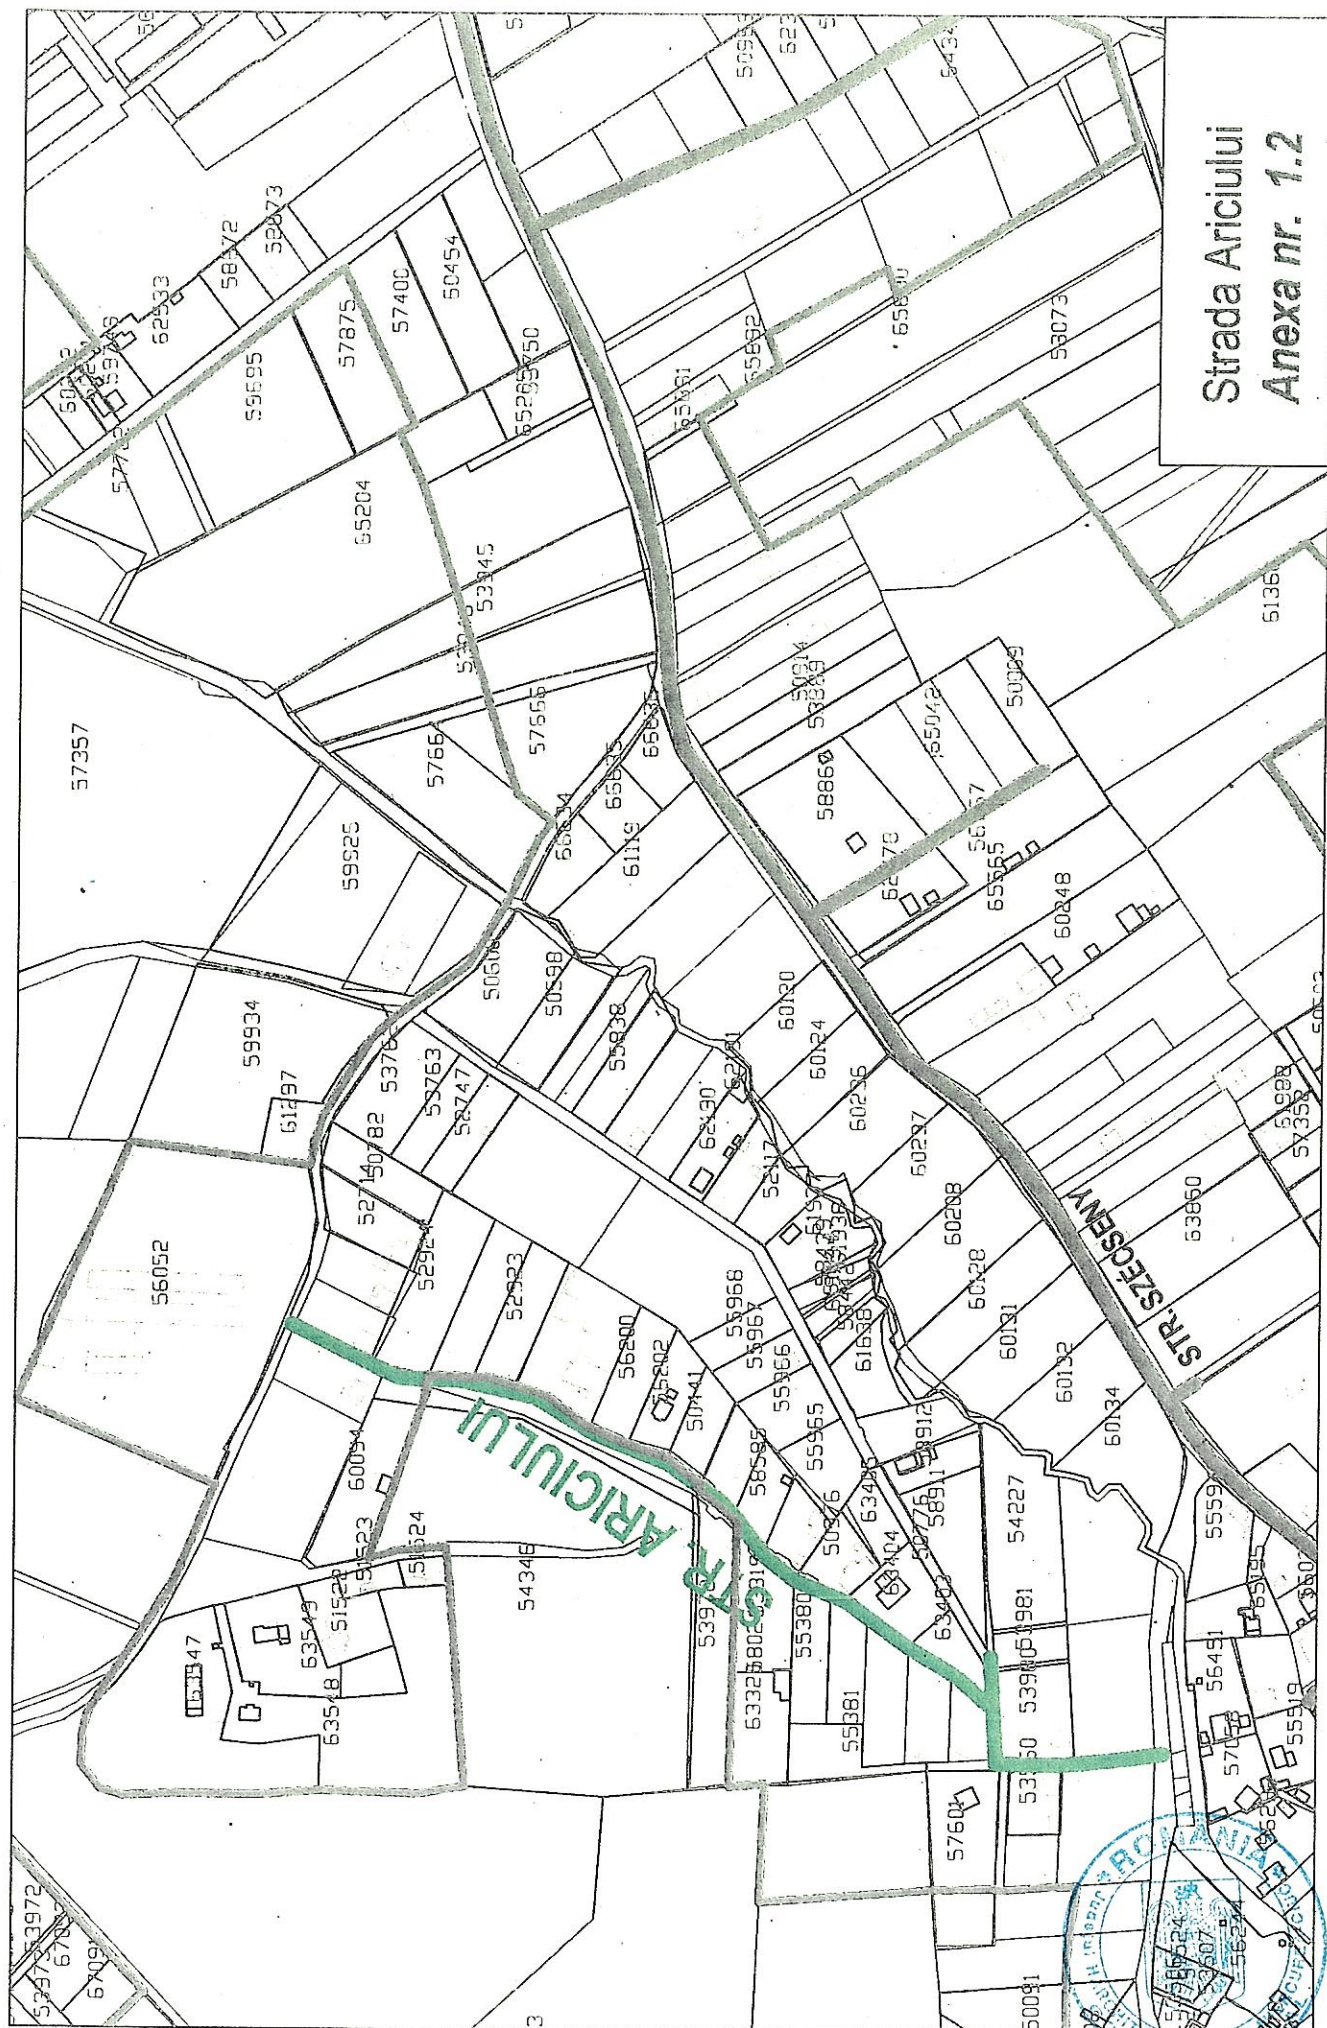

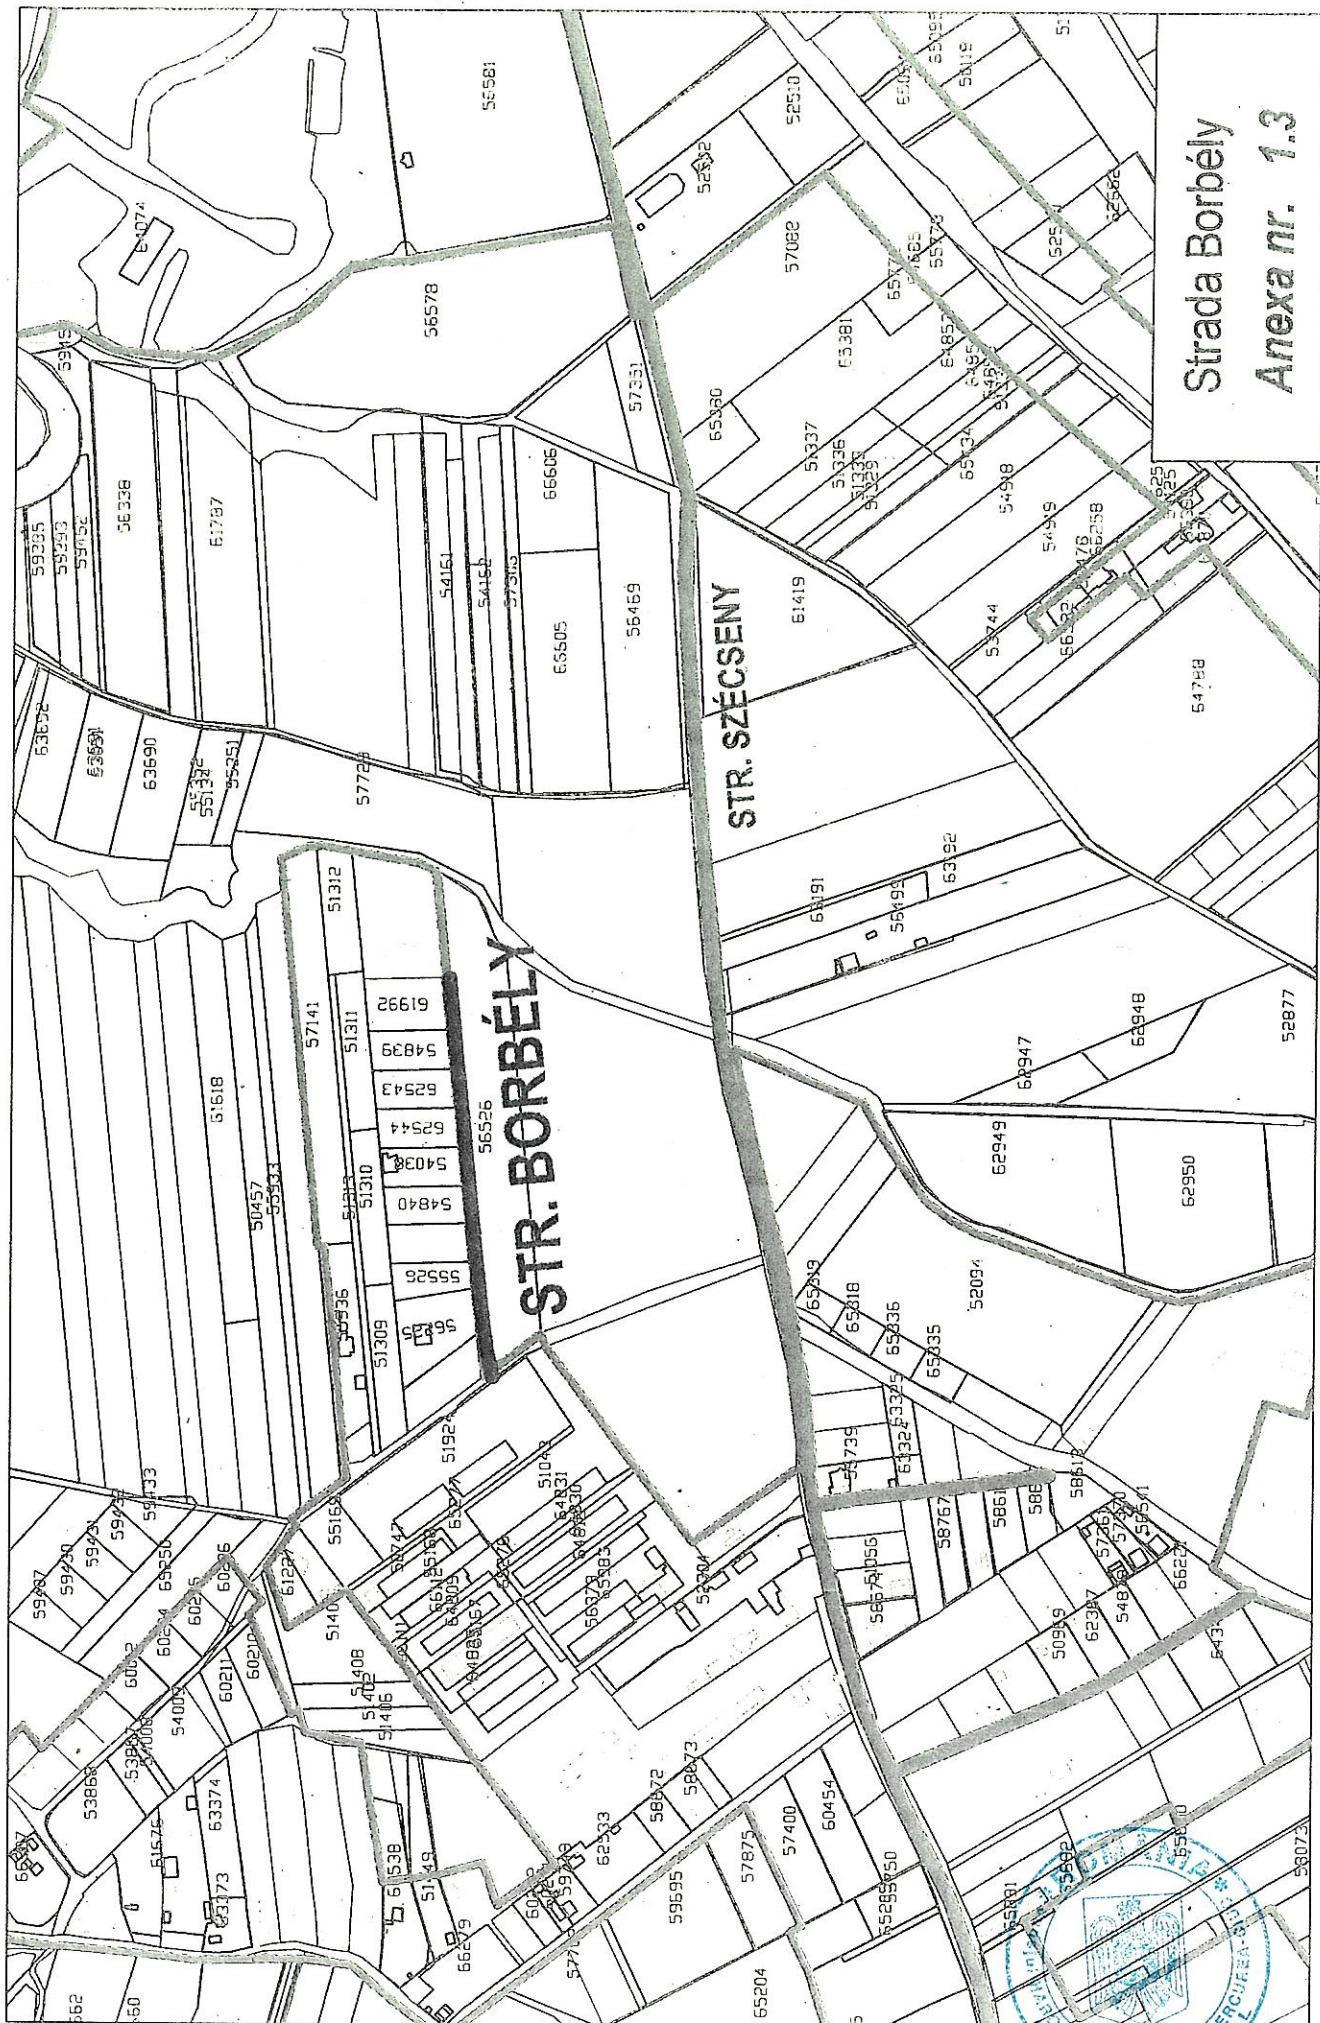

Strada Borbely
Anexa nr. 1.3

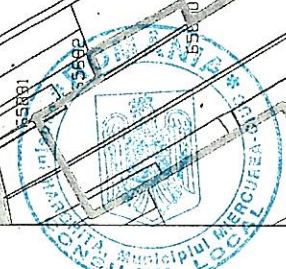


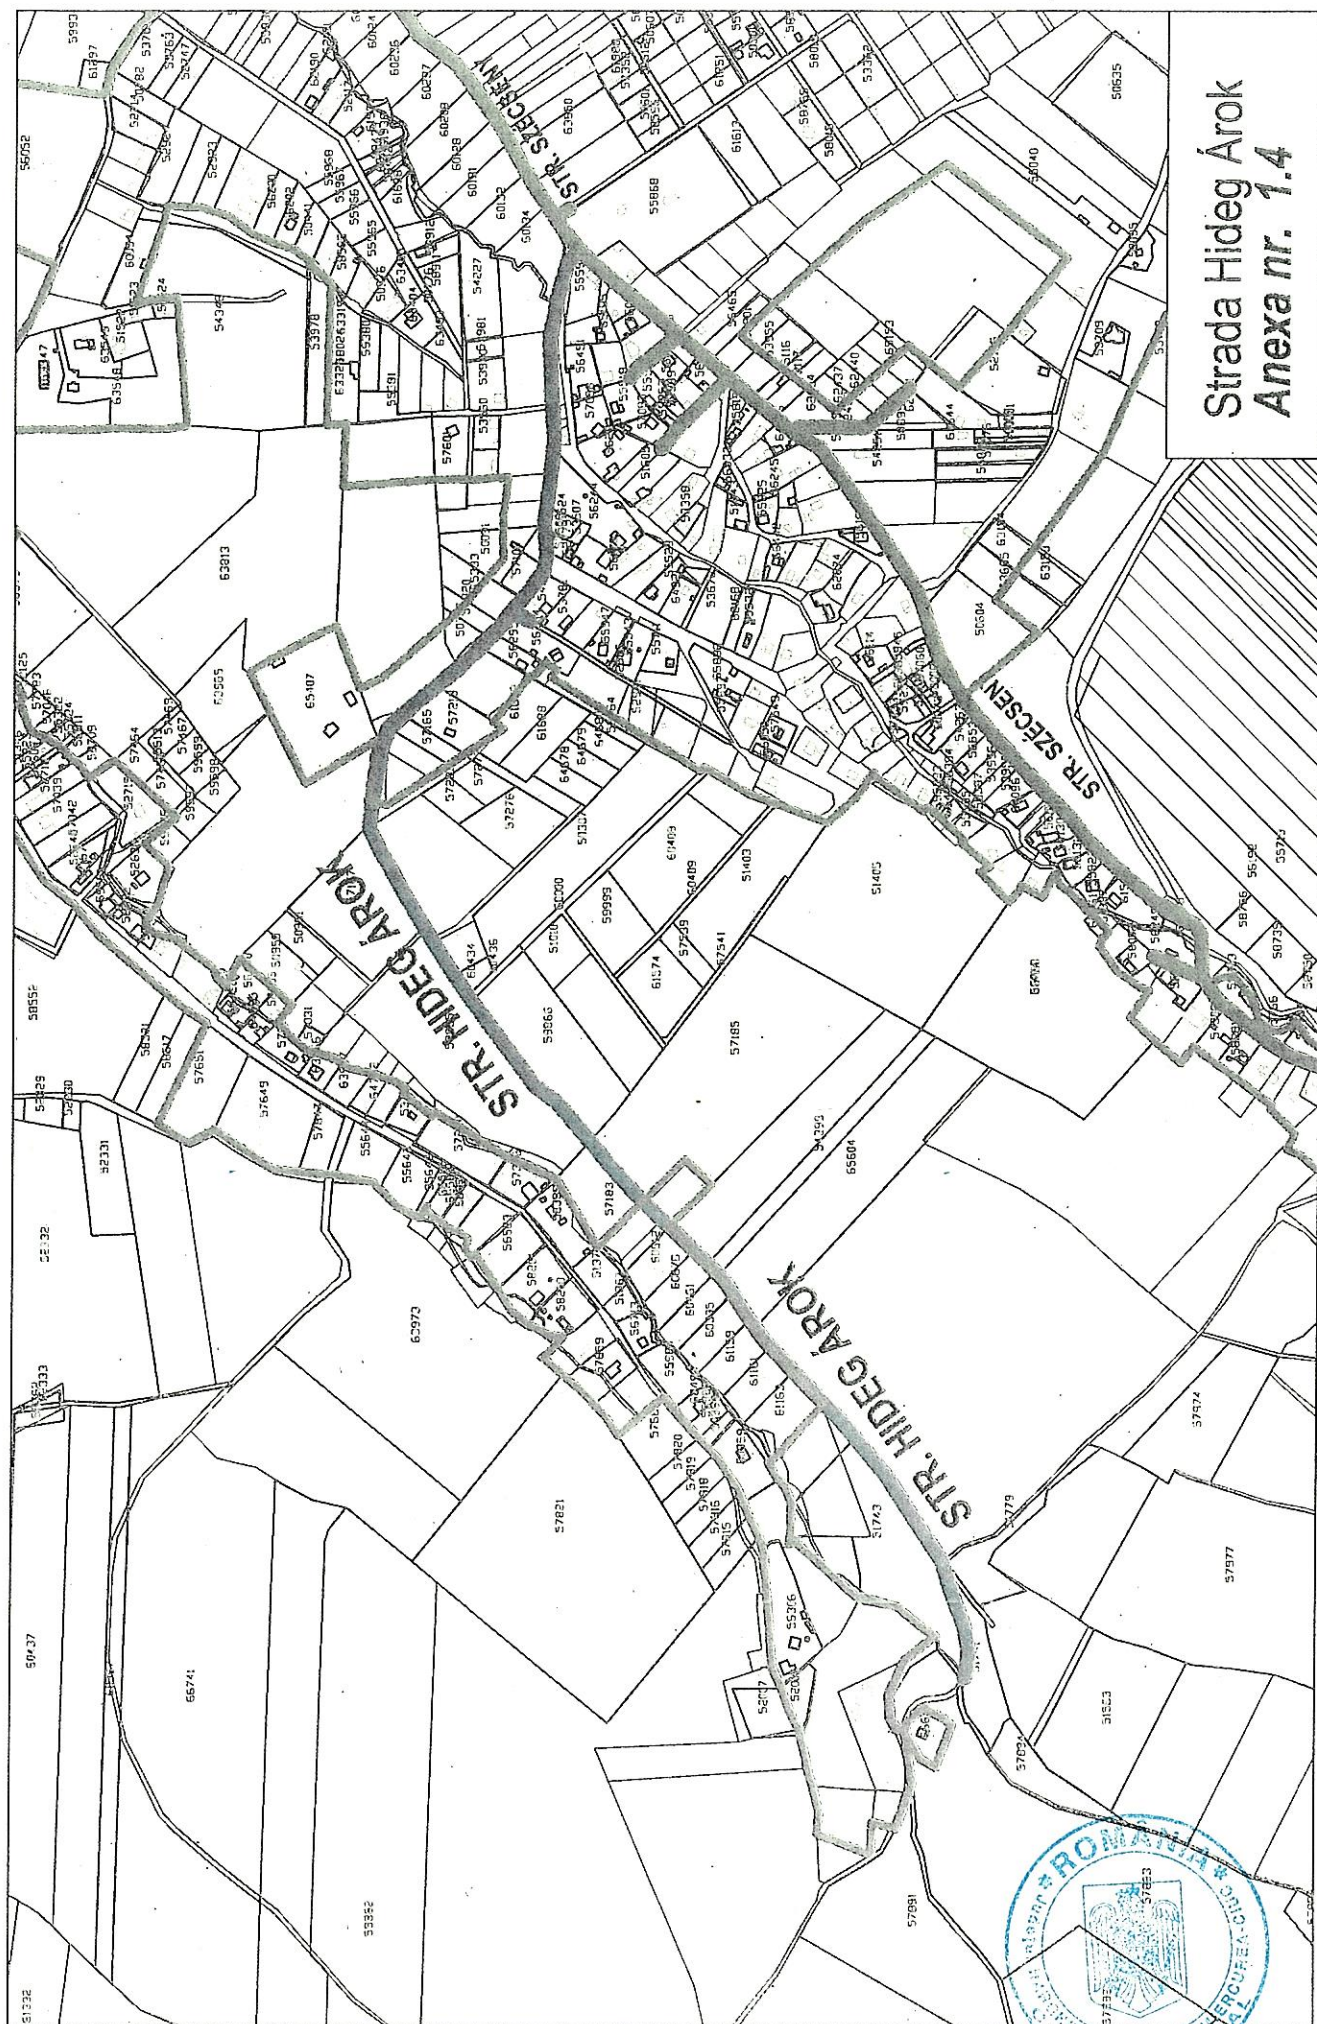


Strada Hideg Árok
Anexa nr. 1.4




Strada Mărului
Anexa nr. 1.6

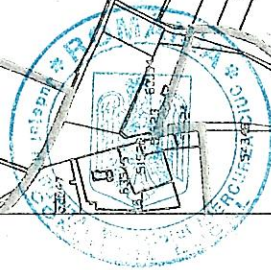


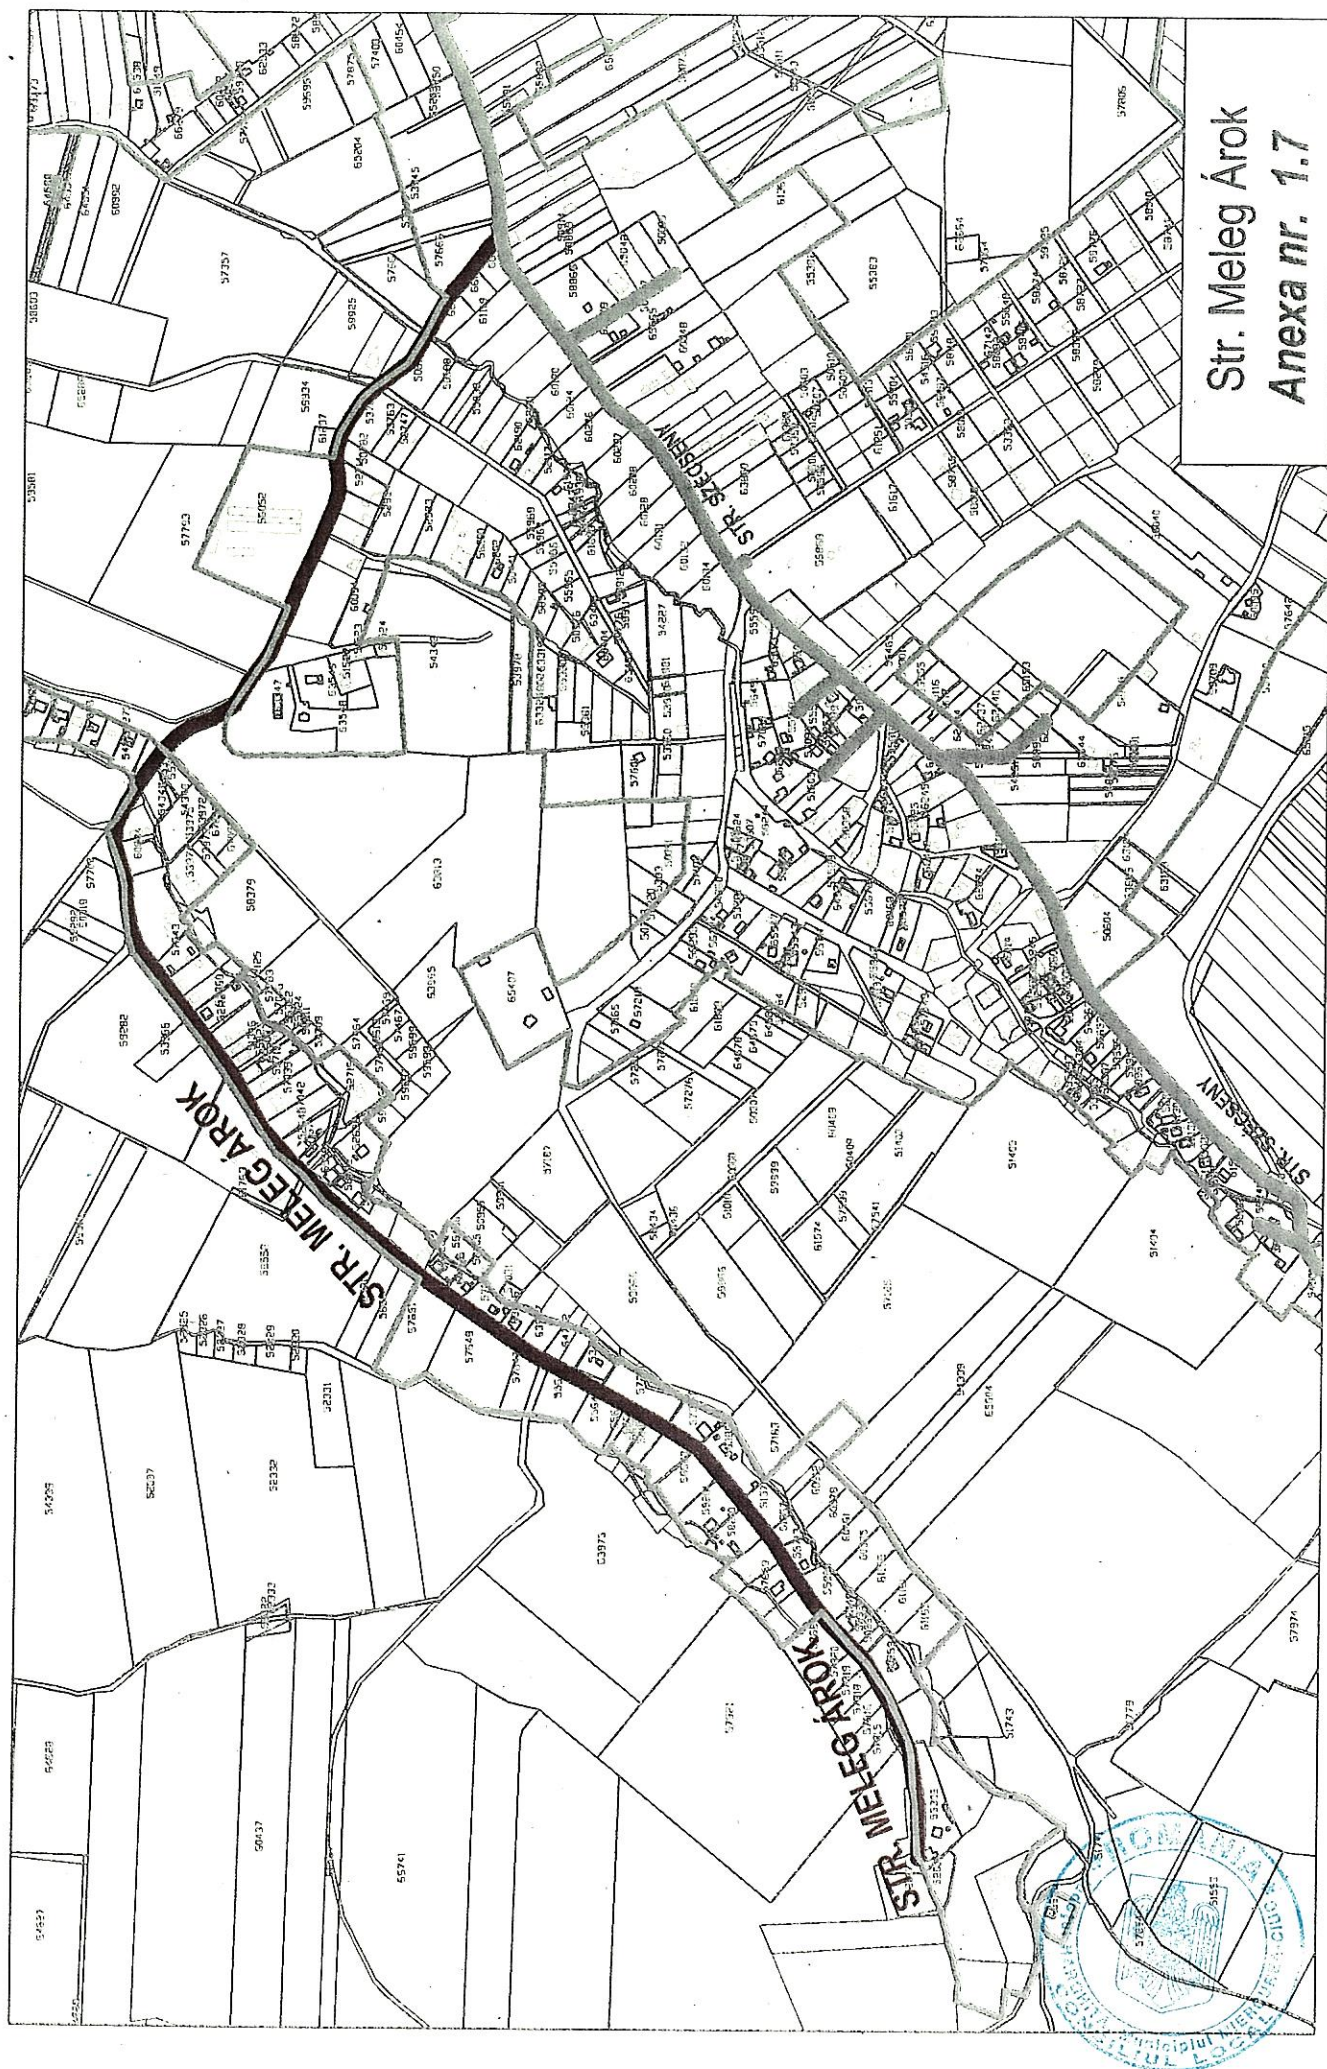

Str. Meleg Árok
Anexa nr. 1.7


Strada Szécsény
Anexa nr. 1.8

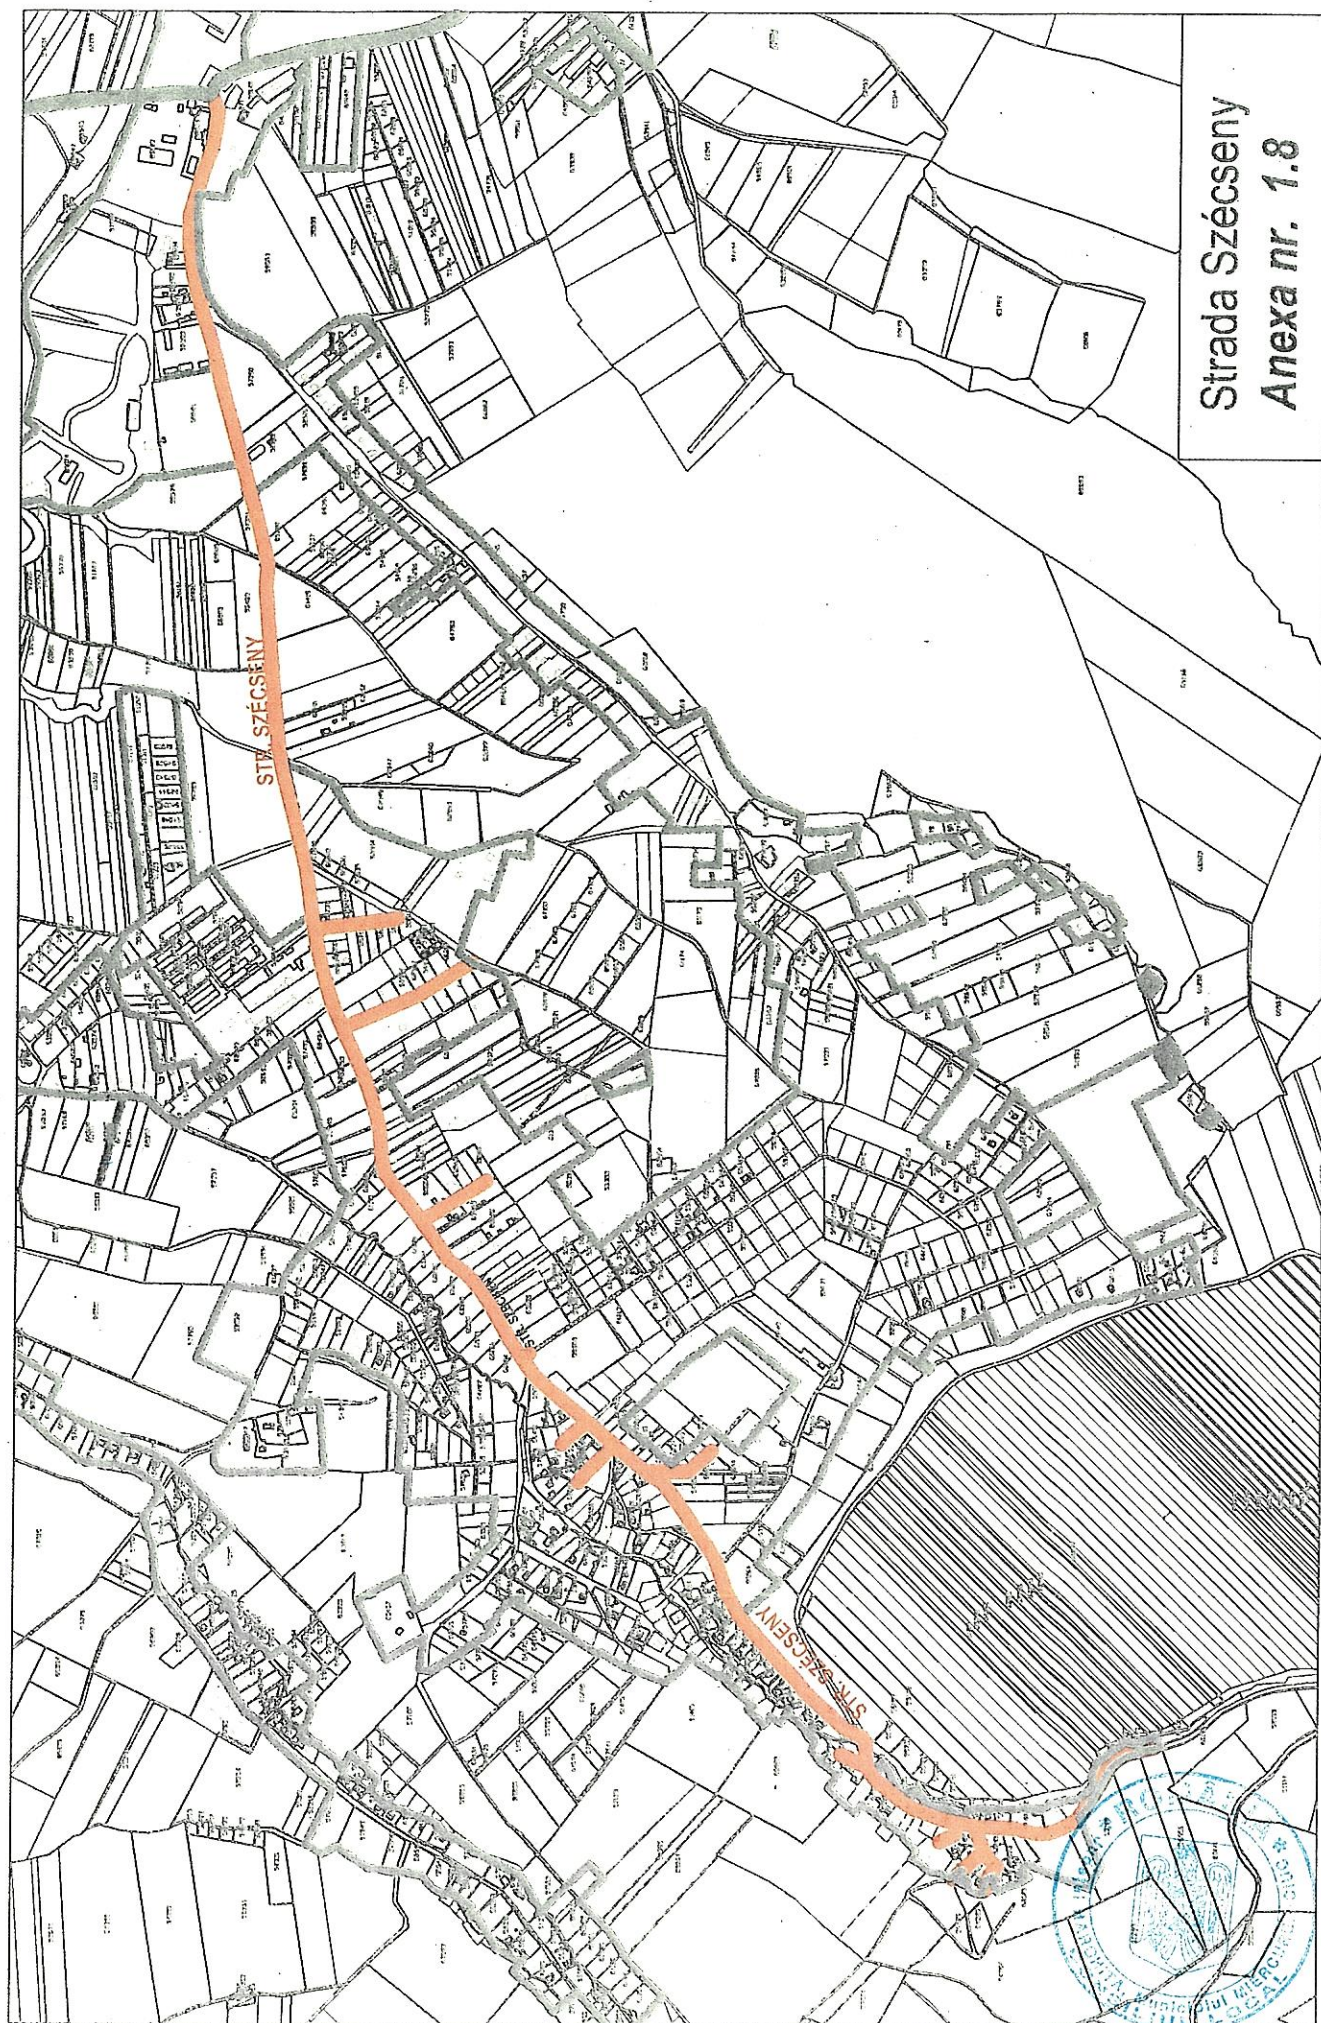

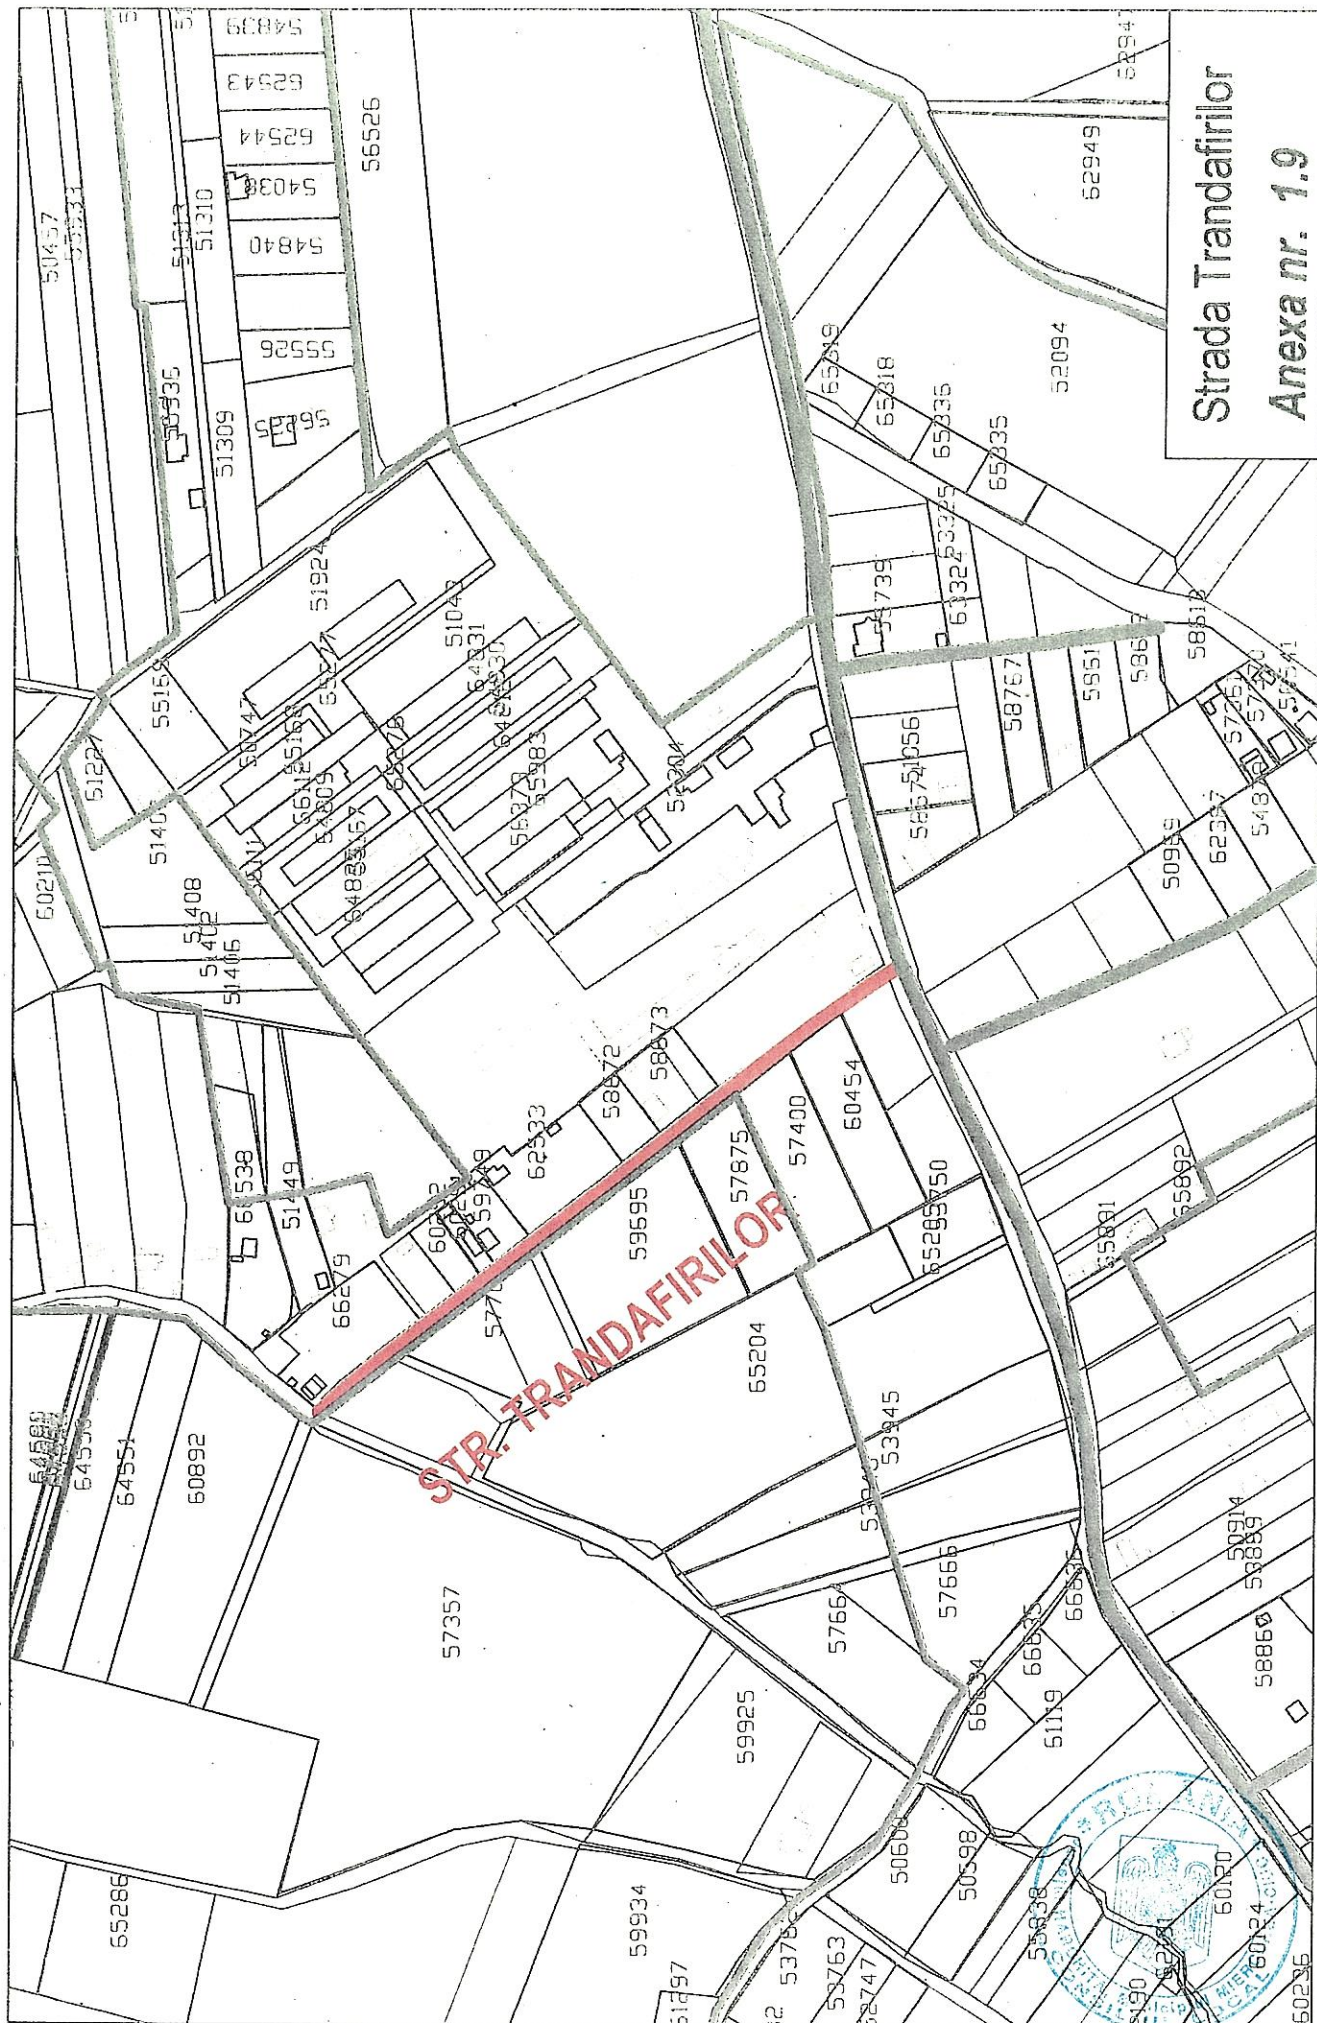

Strada Trandafirilor
Anexa nr. 1.9



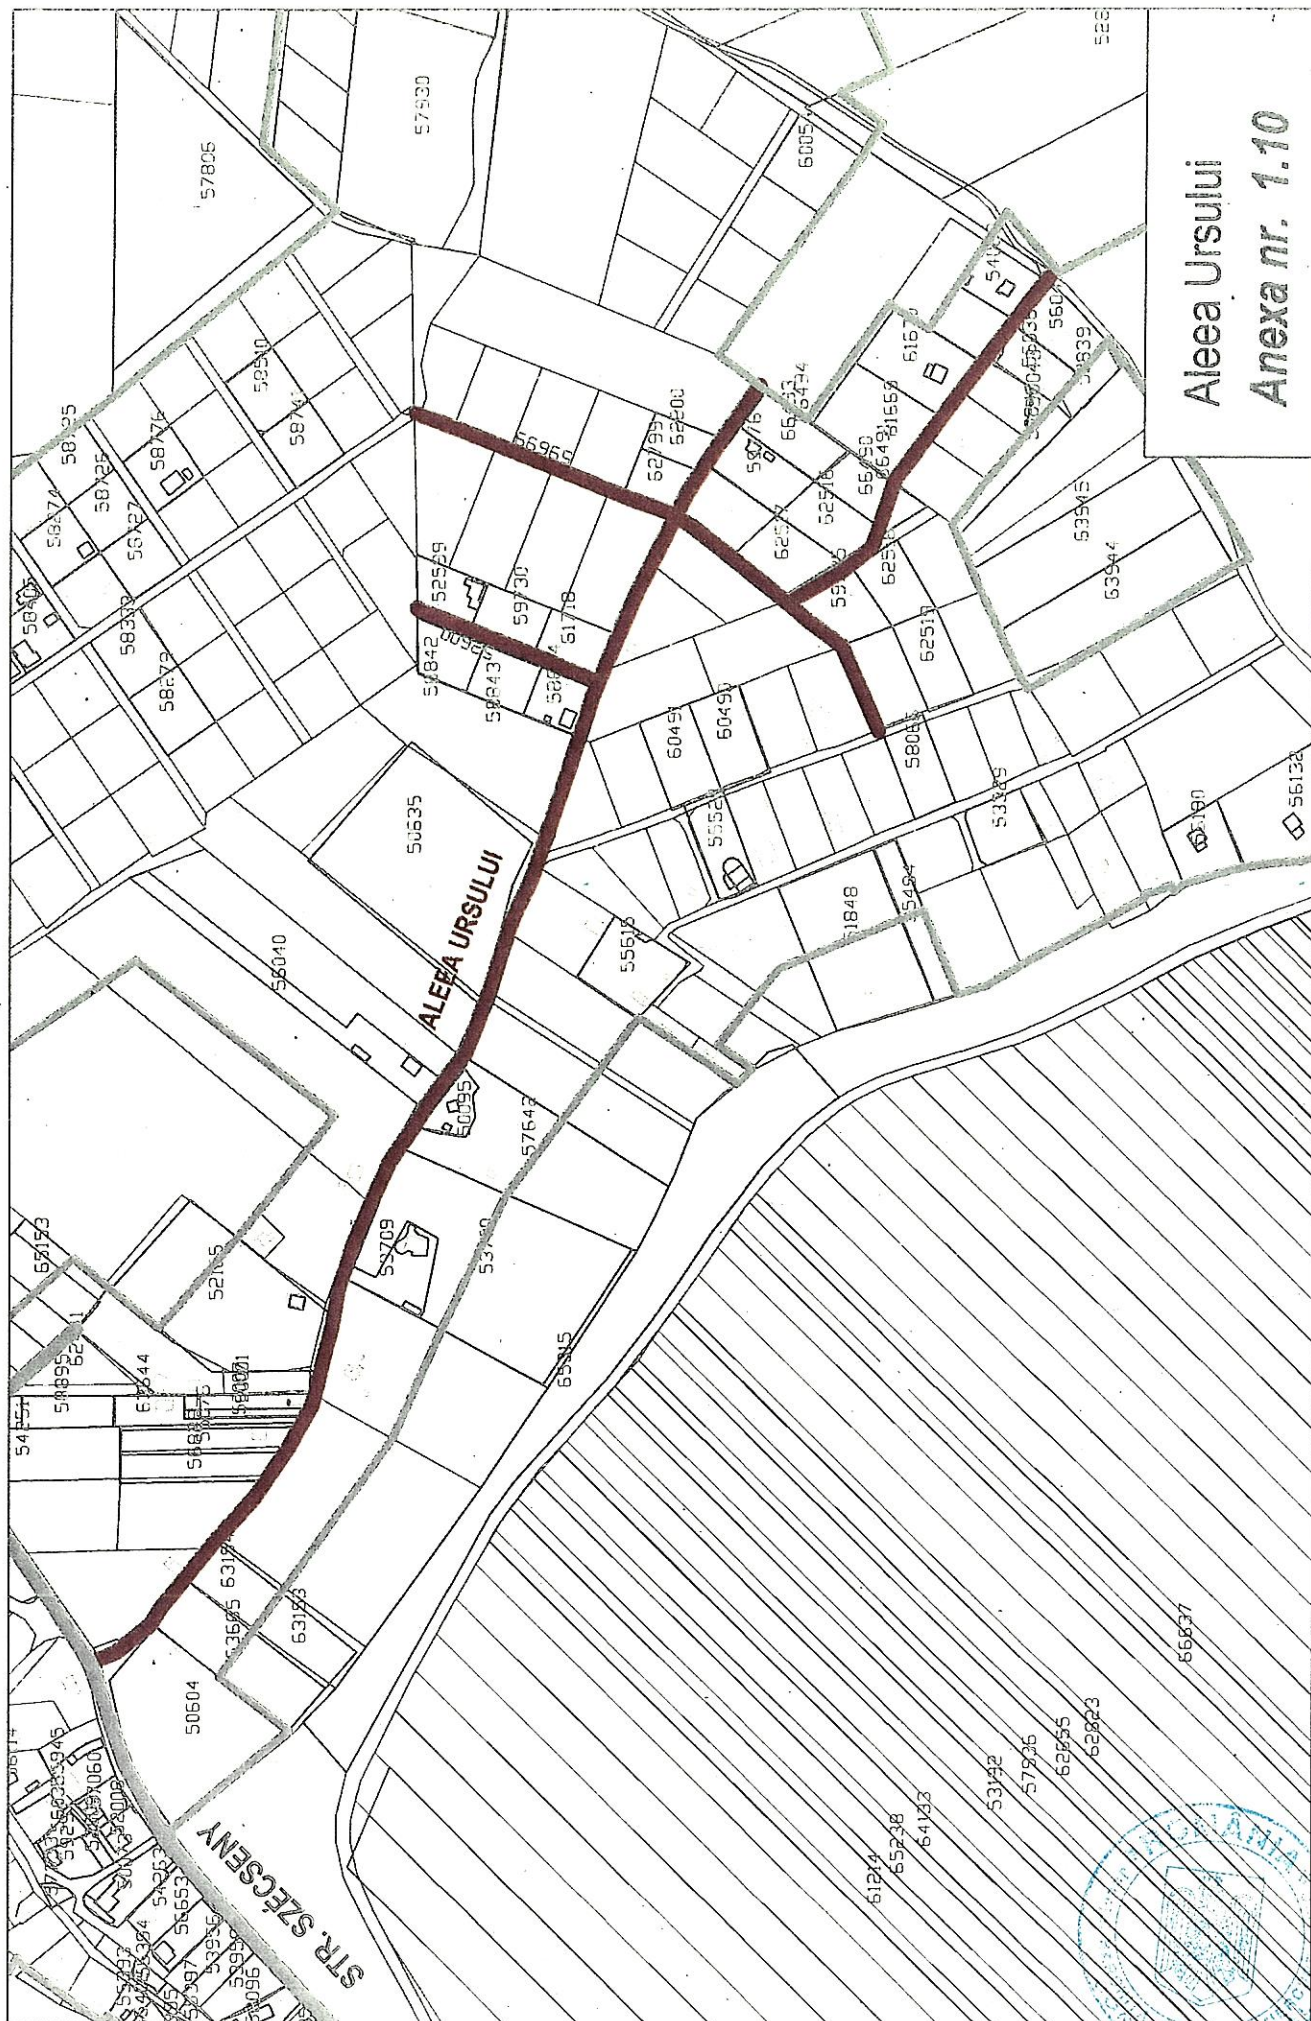



Aleea Ursuli
Anexa nr. 1.10

STR. SZÉCSÉNY

STR. VÂNTULUI

Strada Vântului
Anexa nr. 1.11

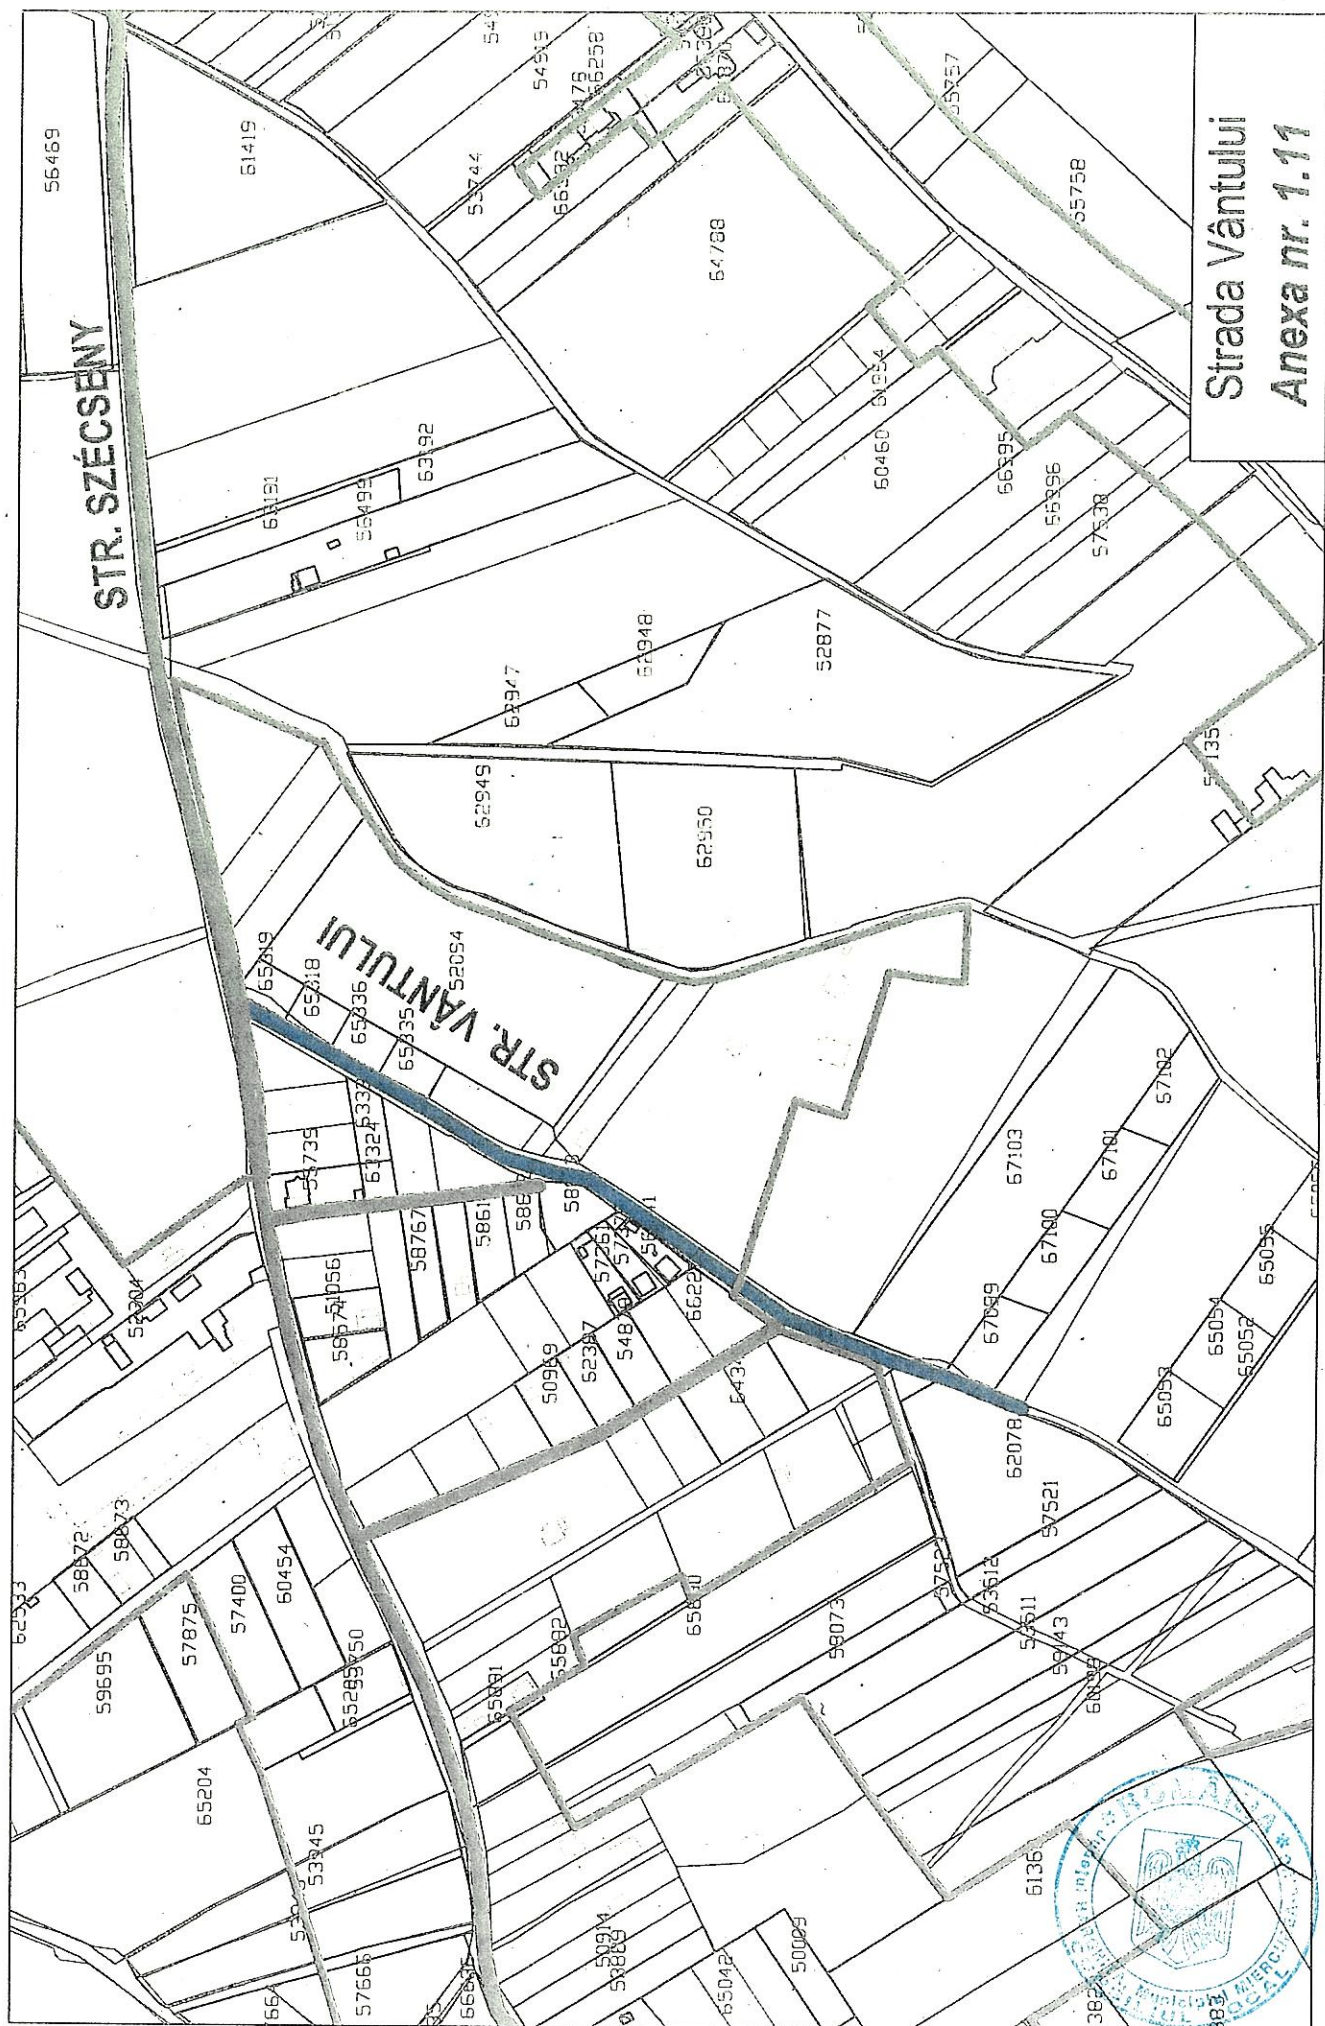

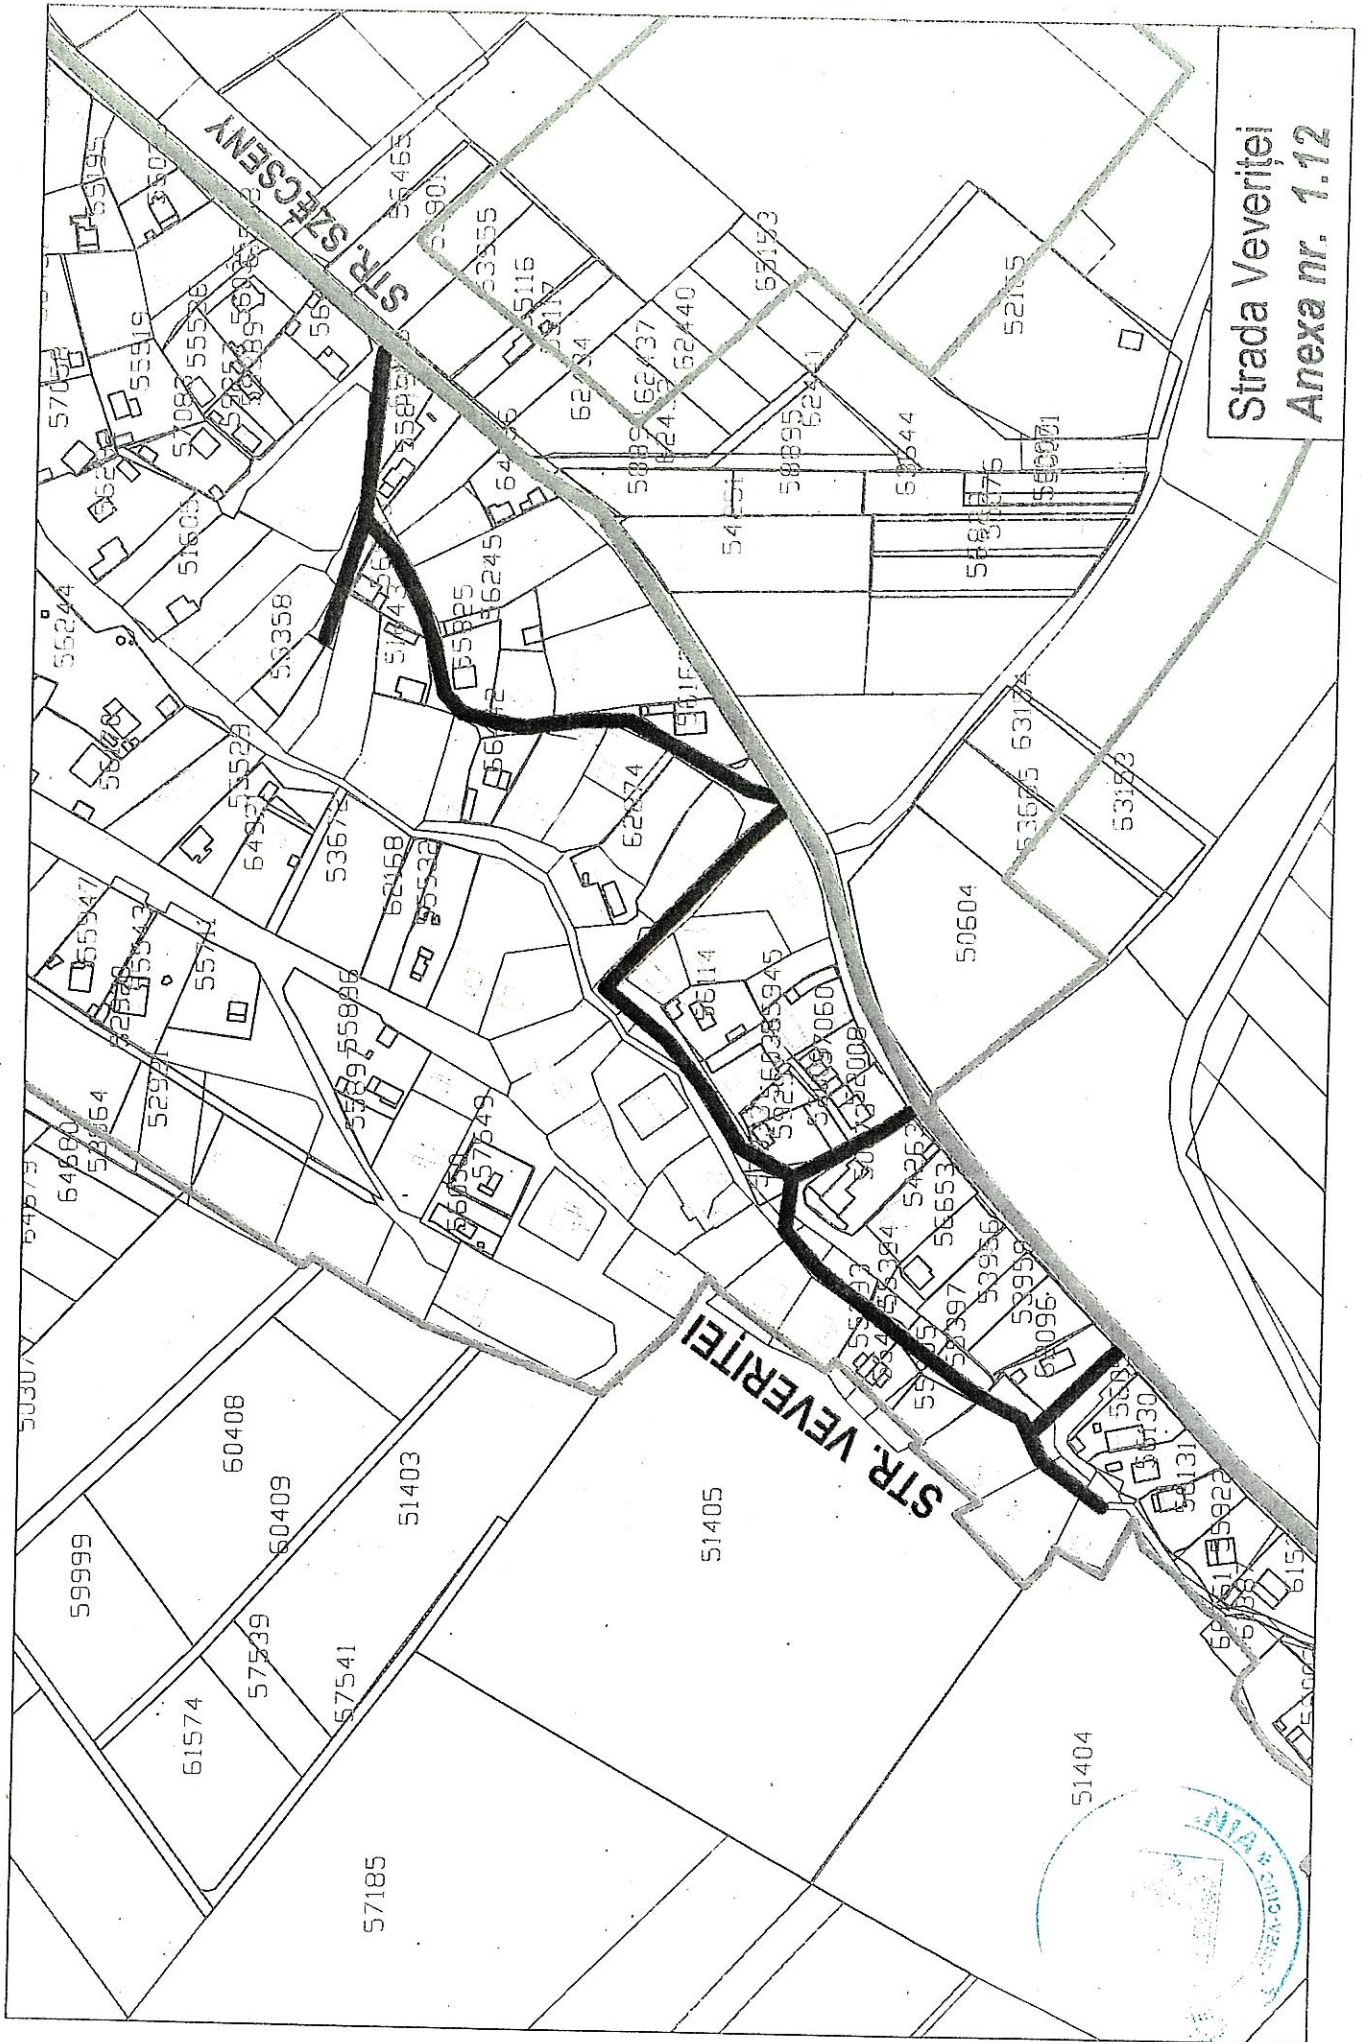

Strada Veveritei
Anexa nr. 1.12