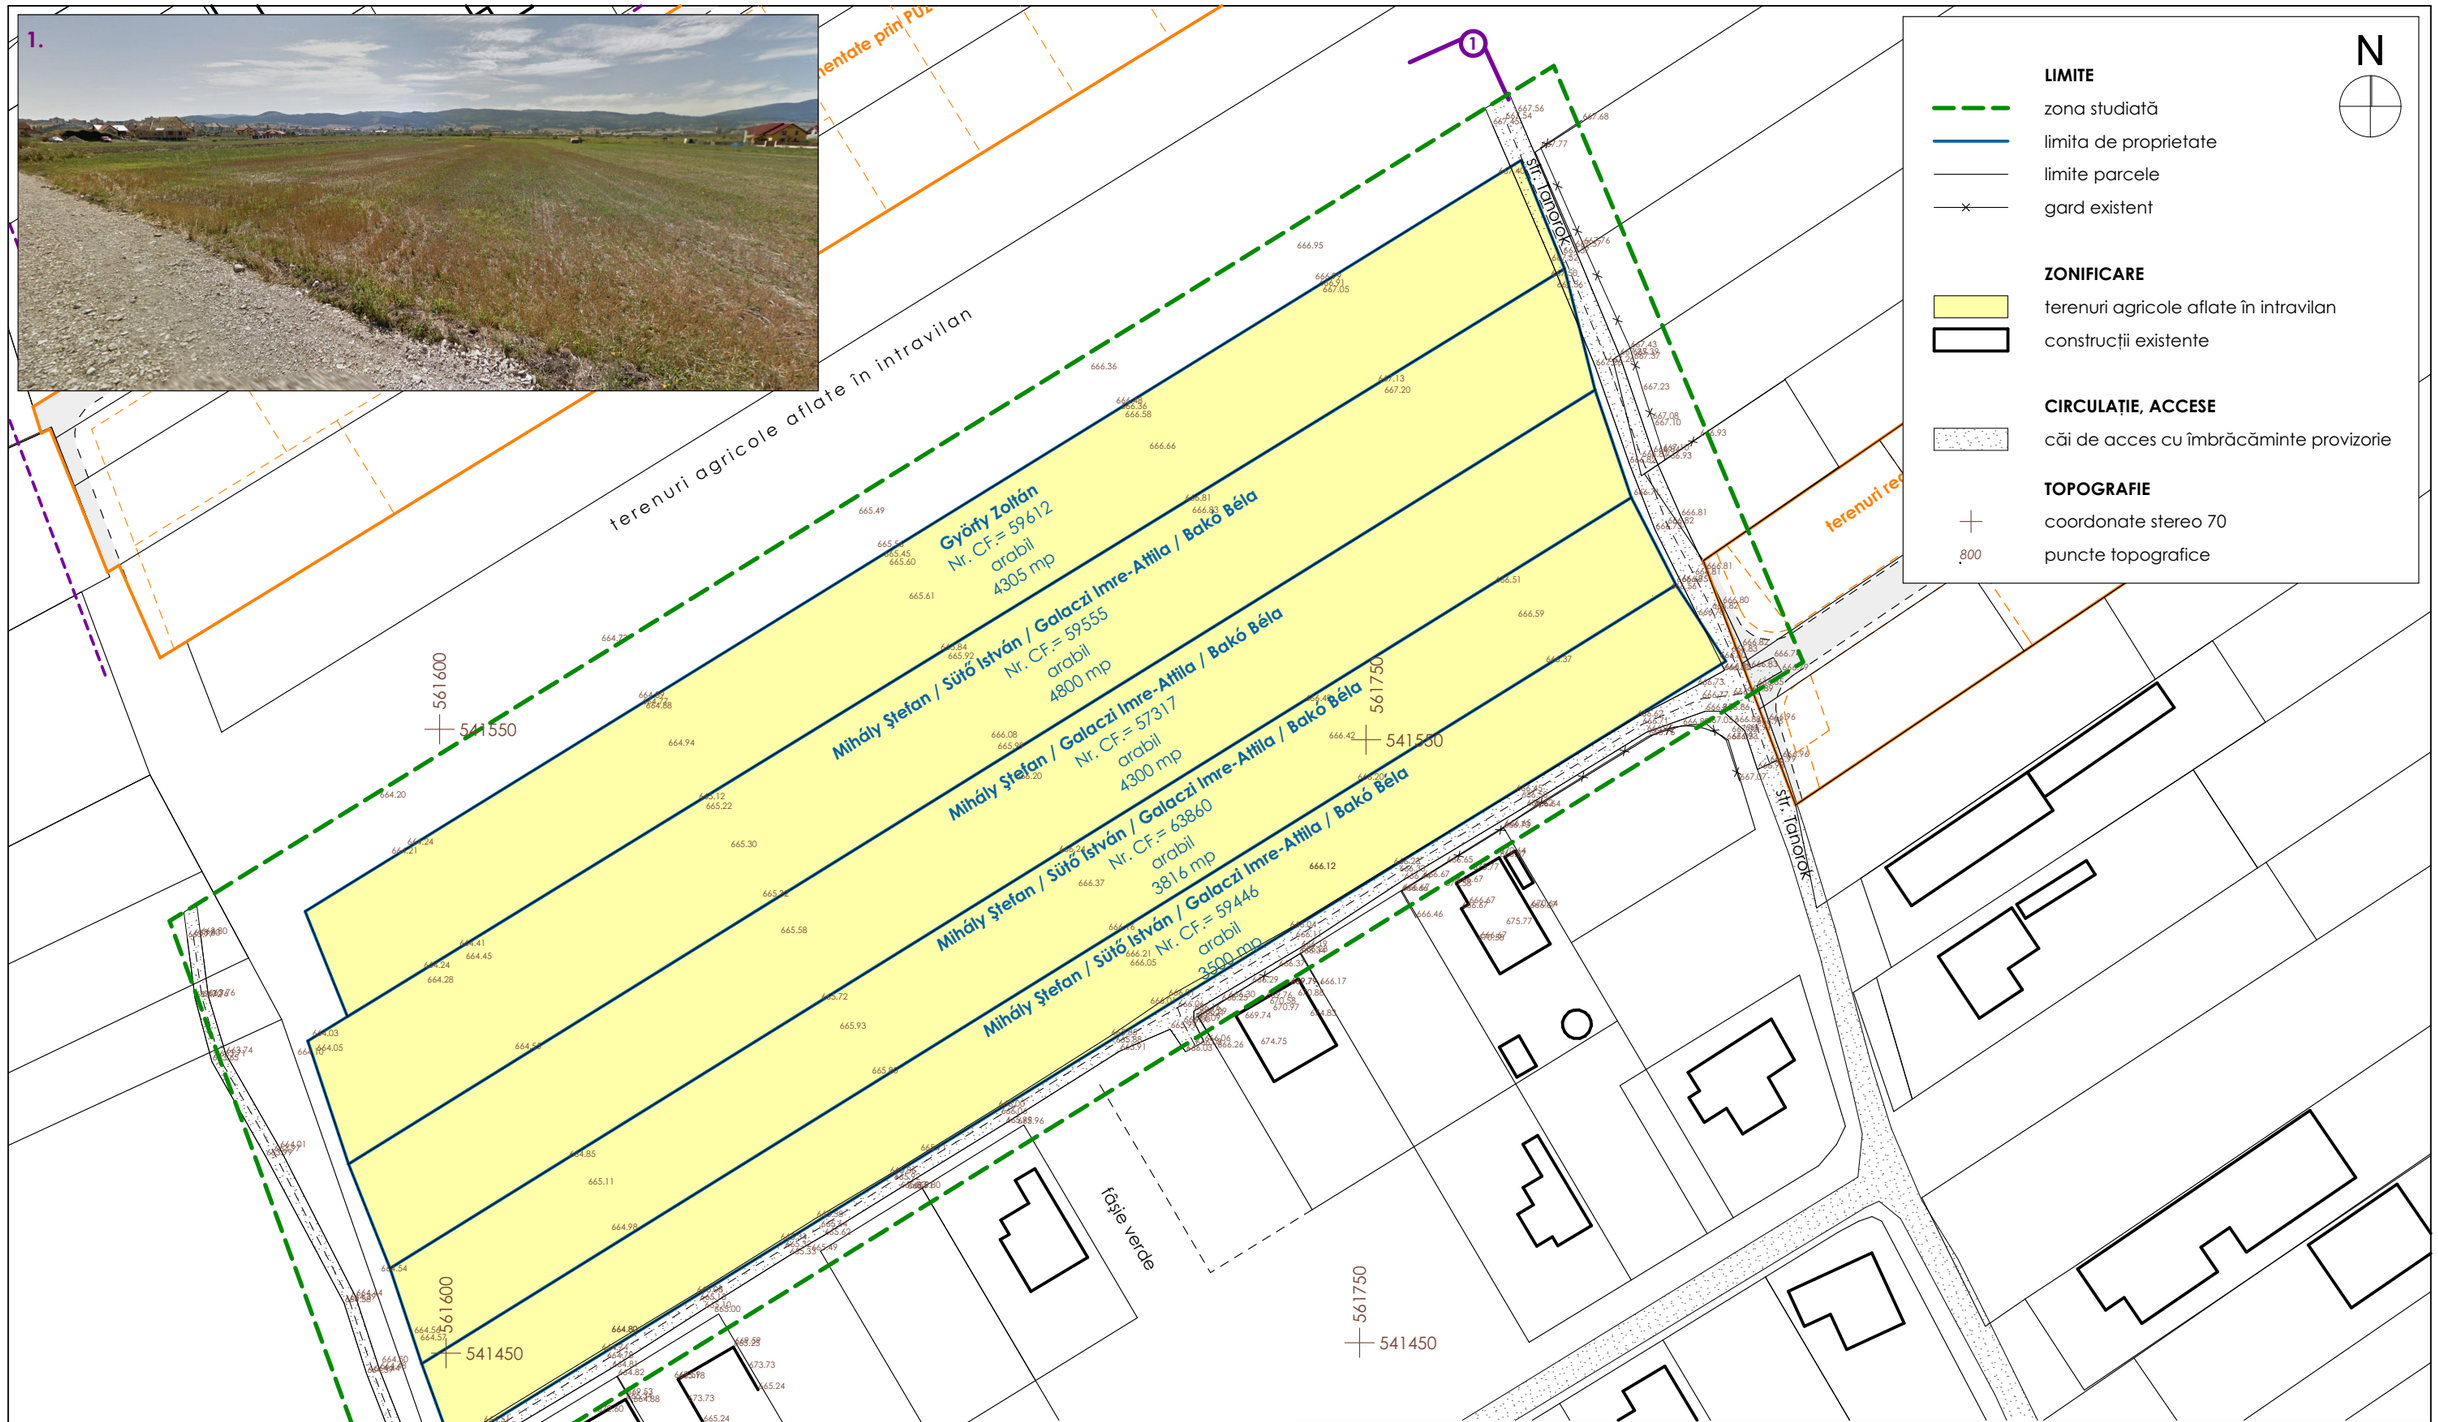

PORTA GHEORGHENSIS
s.r.l. cu nr. înregistrare în registrul comerțului J19/11/2007
adresă: jud. Harghita, mun. Gheorgheni , Piața Libertății 8/3
fax: (+4)0266363510 | tel: (+4)0729040040 | e-mail: portagheorghensis@gmail.com
arhitectură | restaurare | urbanism

clasa de importanță conf. P100/2013:	-		
cat. de importanță conf. HG 766/1997:	-		
seismicitate conf. P100/2013:	-		
șef proiect: arh. Köllő Miklós	**Mihály Ştefan**	*nr. proiect:*	**P 166**
proiectat: arh. Köllő Miklós	*beneficiar:* str. Tanorok, nr. 69, mun. Miercurea Ciuc, jud. Harghita	*data:*	**aug. 2023**
proiectat: arh. Györfy Lászlo-Miklós	**Elaborare P.U.Z. Zonă case de locuit individuale cu regim redus de înălțime**	*faza:*	**PUZ**
desenat: arh. Györfy Lászlo-Miklós	*titlu proiect:* str. Tanorok, F.nr., mun. Miercurea Ciuc, jud. Harghita	*revizia:*	**00**
	titlu planșă: **SITUAȚIA EXISTENTĂ/DISFUNCȚIONALITĂȚI**	*nr. planșă:*	**01**
		scara:	**1:1000**

Toate datele și informațiile conținute în acest document sunt protejate prin drepturi de proprietate intelectuală. Conținutul acestui document este protejat prin Legea 8/1996, cu modificările și completările ulterioare. Acest document și conținutul acestuia (în special idei, principii și soluții arhitecturale) nu pot fi copiate, reproduse, publicate, transmise, transferate sau distribuite și comercializate în orice mod, decât cu acordul prealabil în scris al firmei s.c. Porta Gheorghensis s.r.l.