
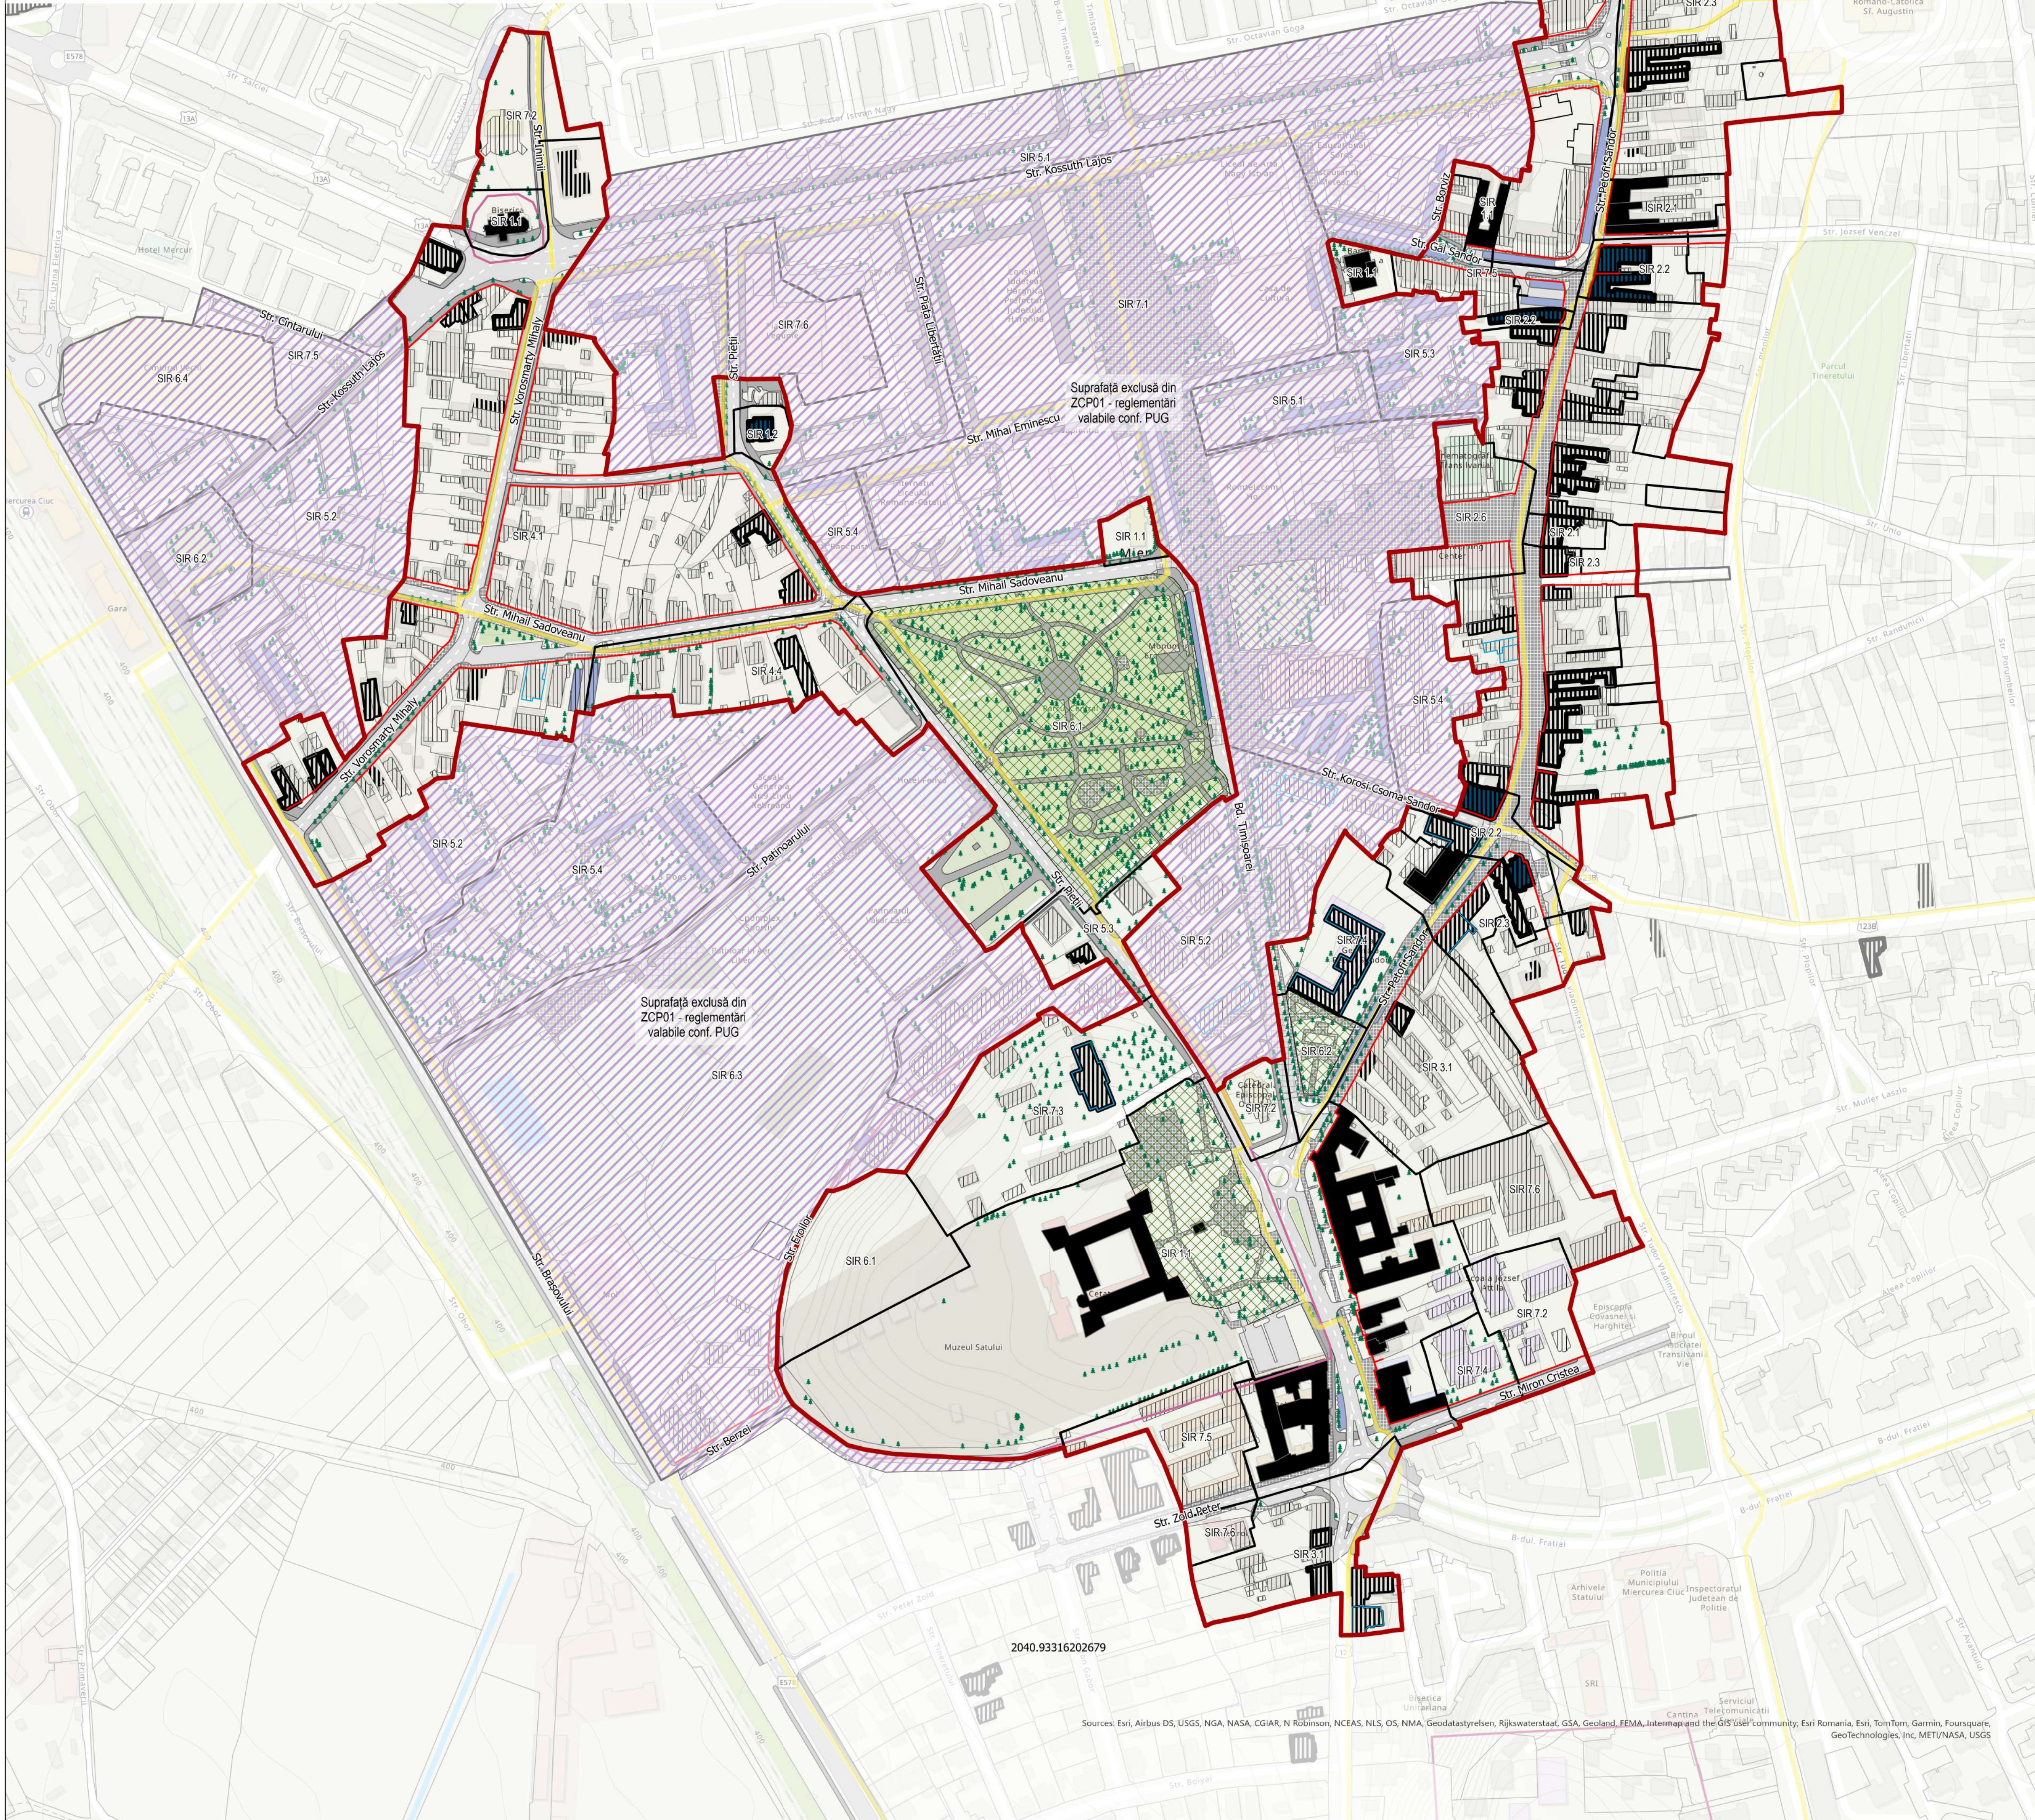


REGLEMENTĂRI URBANISTICE

LEGENDĂ


- LIMITE
TIP LIMITA
ZCP01
LOT
SZCP
Limite zonă de studiu P.U.Z.C.P. propusă
Limită Subzone Istorică de Referință
Zonă exclusă din ZCP01 - reglementări valabile conf. PUG
Aliniament
ELEMENTE DE PATRIMONIU
Construcții sau fragmente ale unor construcții clasate ca monumente istorice
Obiectiv cu valoare arhitecturală conf. PUG cu ne mențin

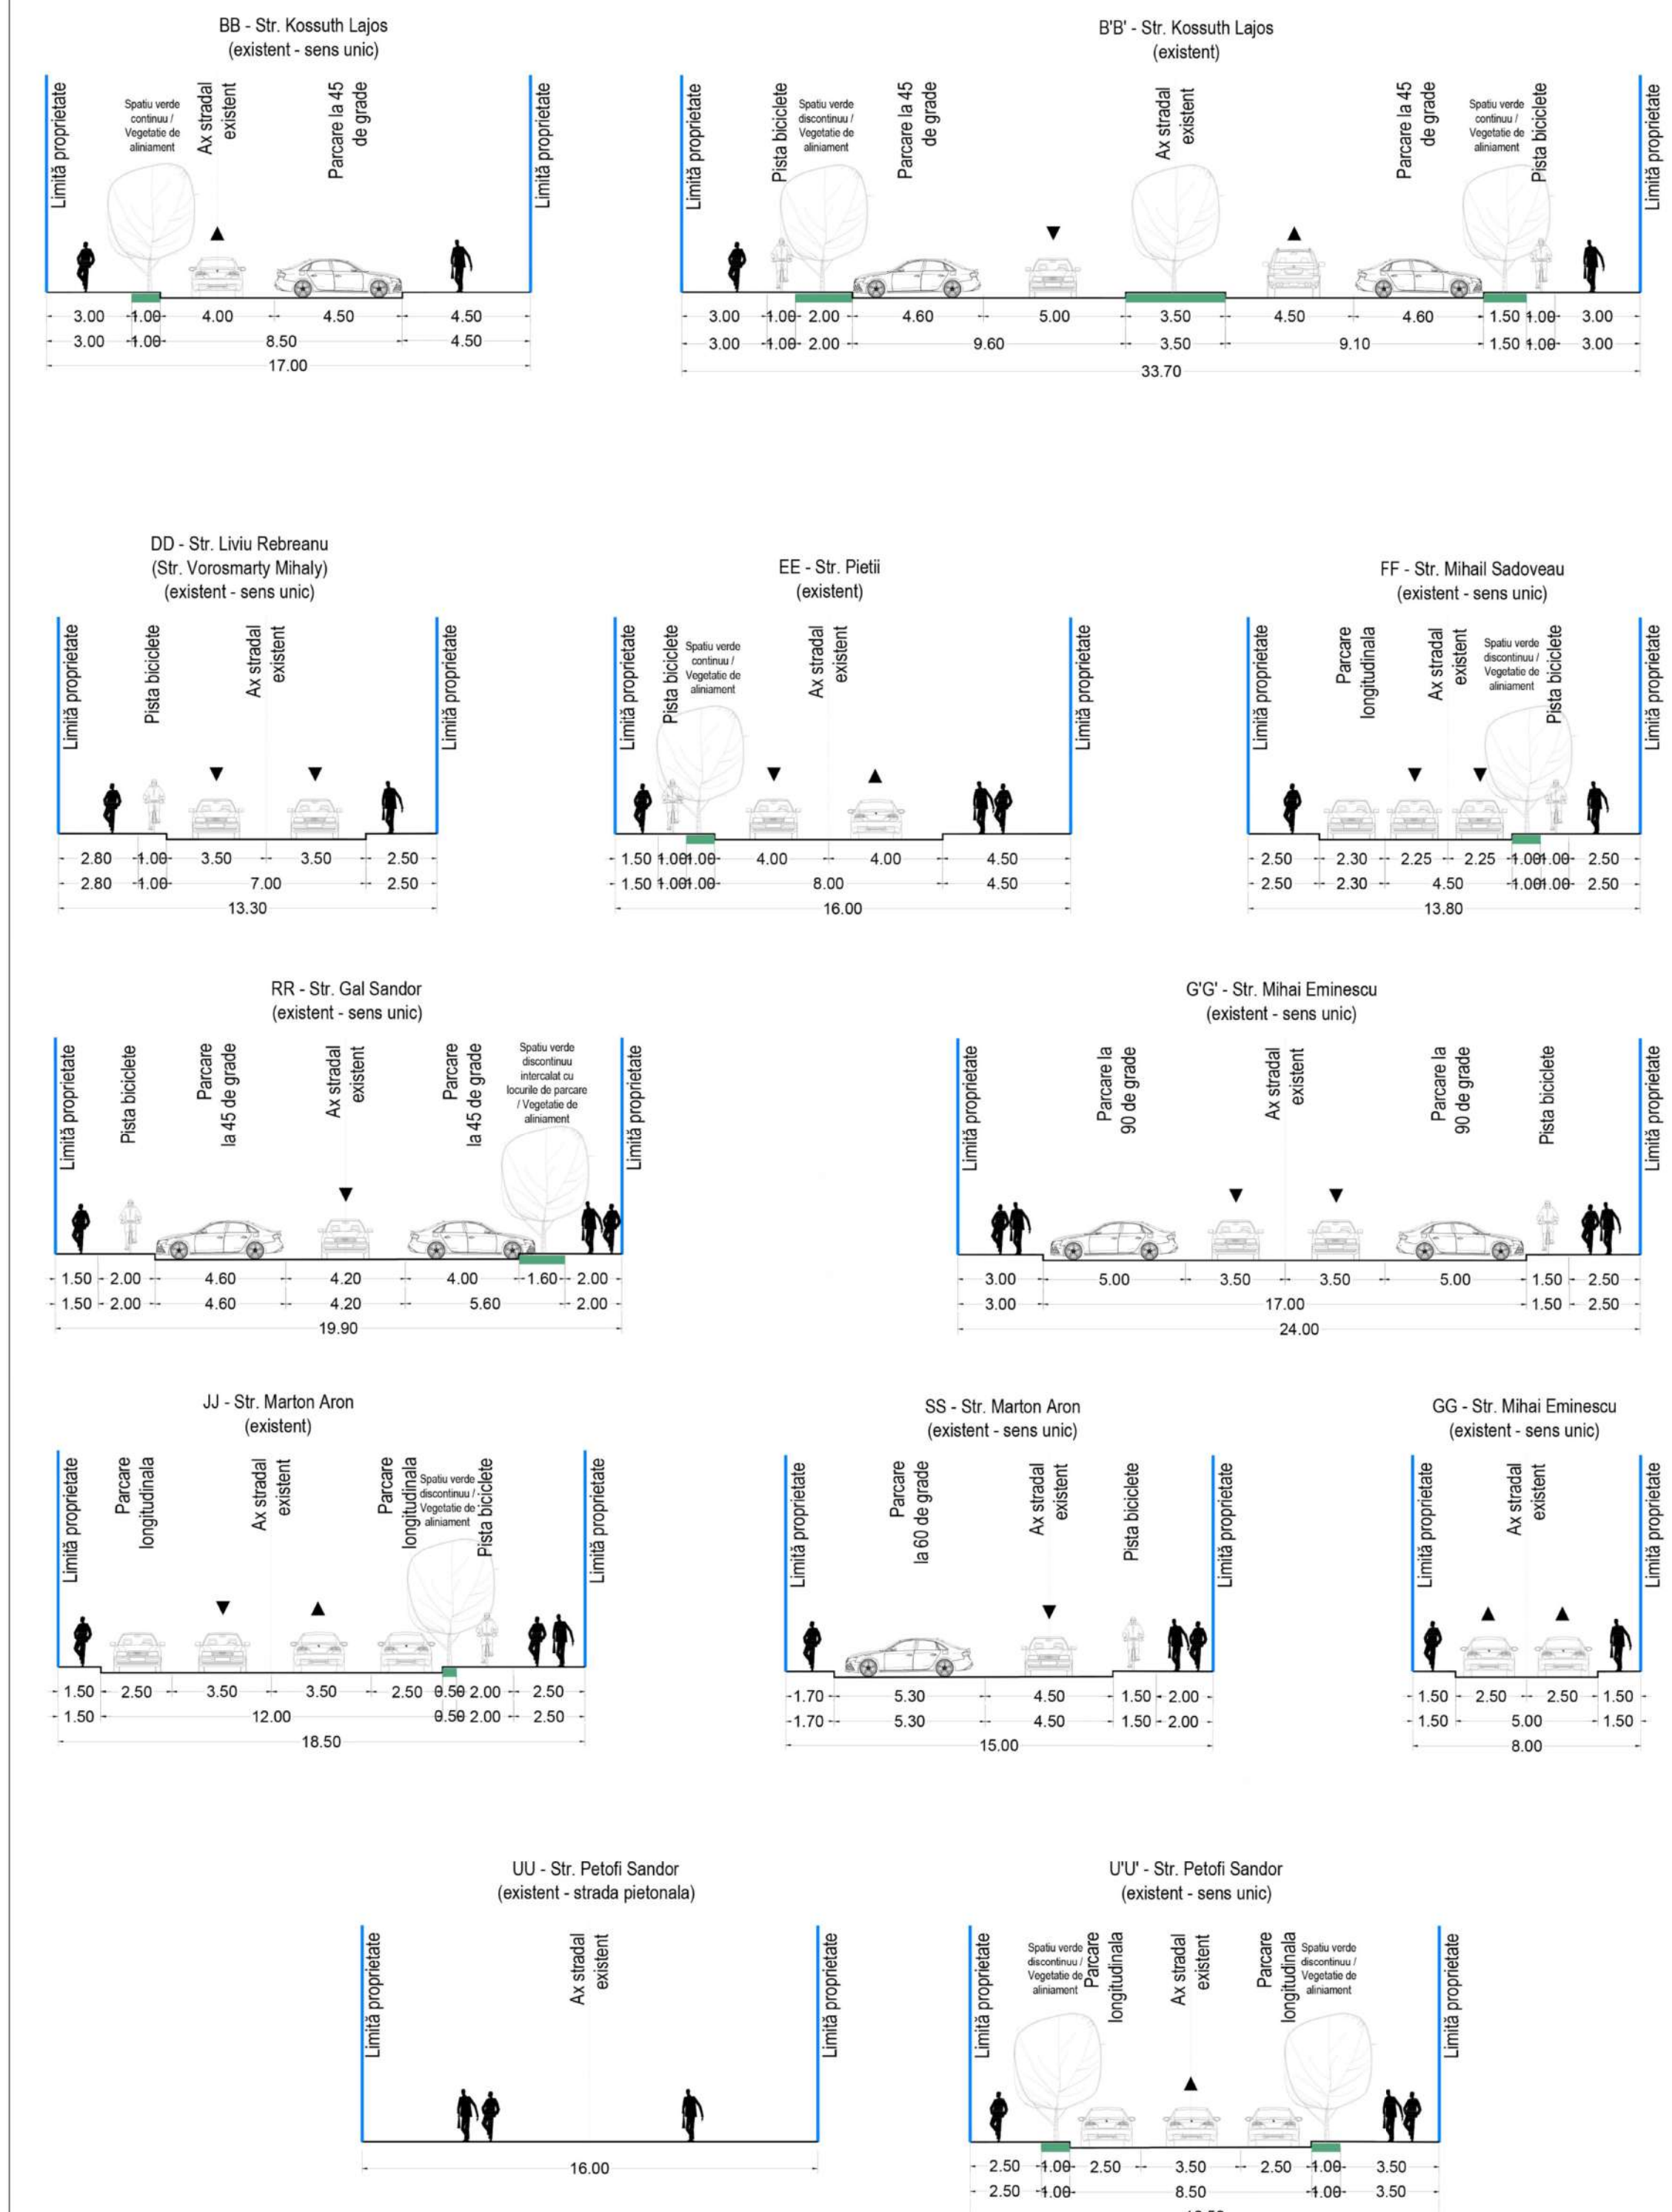

BILANT TERITORIAL - ZCP 01 - Centru
Table with 4 columns: Nr. Crt., Zona functionala, Suprafata (mp), Procent

CONSTRUCȚII CLASATE ÎN LISTA MONUMENTELOR ISTORICE
Table with 6 columns: Nr. Crt., Tip, Cod LMI RAN, Grupa, Denumire

ÎNCADRARE LA NIVELUL MUNICIPIULUI MIERCUREA CIUC

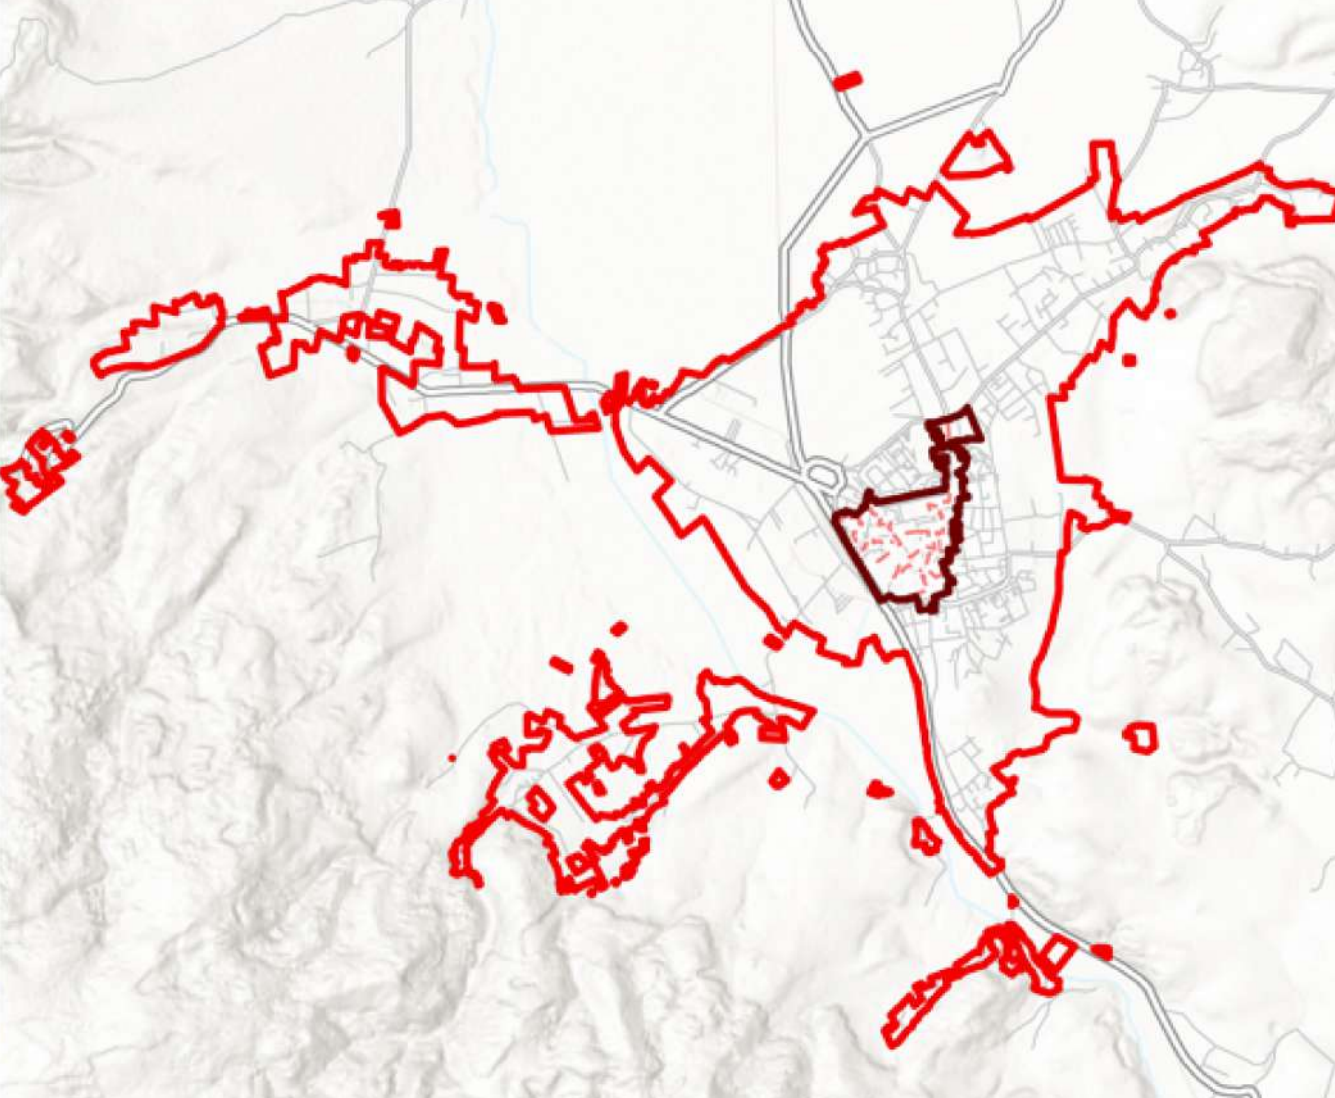

Project details including: Proiectant general: S.C. TOTAL BUSINESS LAND S.R.L., Beneficiar: Primăria Municipiului Miercurea Ciuc, Proiect nr.: 1343/15.11.2023, Șef proiect: arh. Doina HURDA, Titlu proiect: Elaborare P.U.Z.-CP pentru zona ZCP01 - Lot 1, Data: 01/2024, Proiectat / Cart. GIS: urb. Monica GUGUI, urb. Mihai IGĂNESCU, urb. Victoria MATEI, urb. Oana PETRE, urb. Andrei Viad VĂCĂRU, urb. Teodora MATEI, urb.-peis. Mihail Cristian RĂSCĂL, Ing. Bogdan PETRESCU, Scara: 1:2.000, Planșa nr.: 03.02