SCHEMĂ DE CITIRE

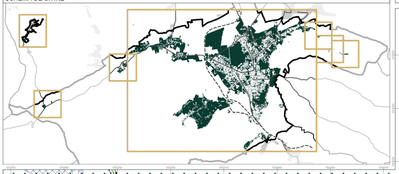

U.A.T. MIERCUREA CIUC

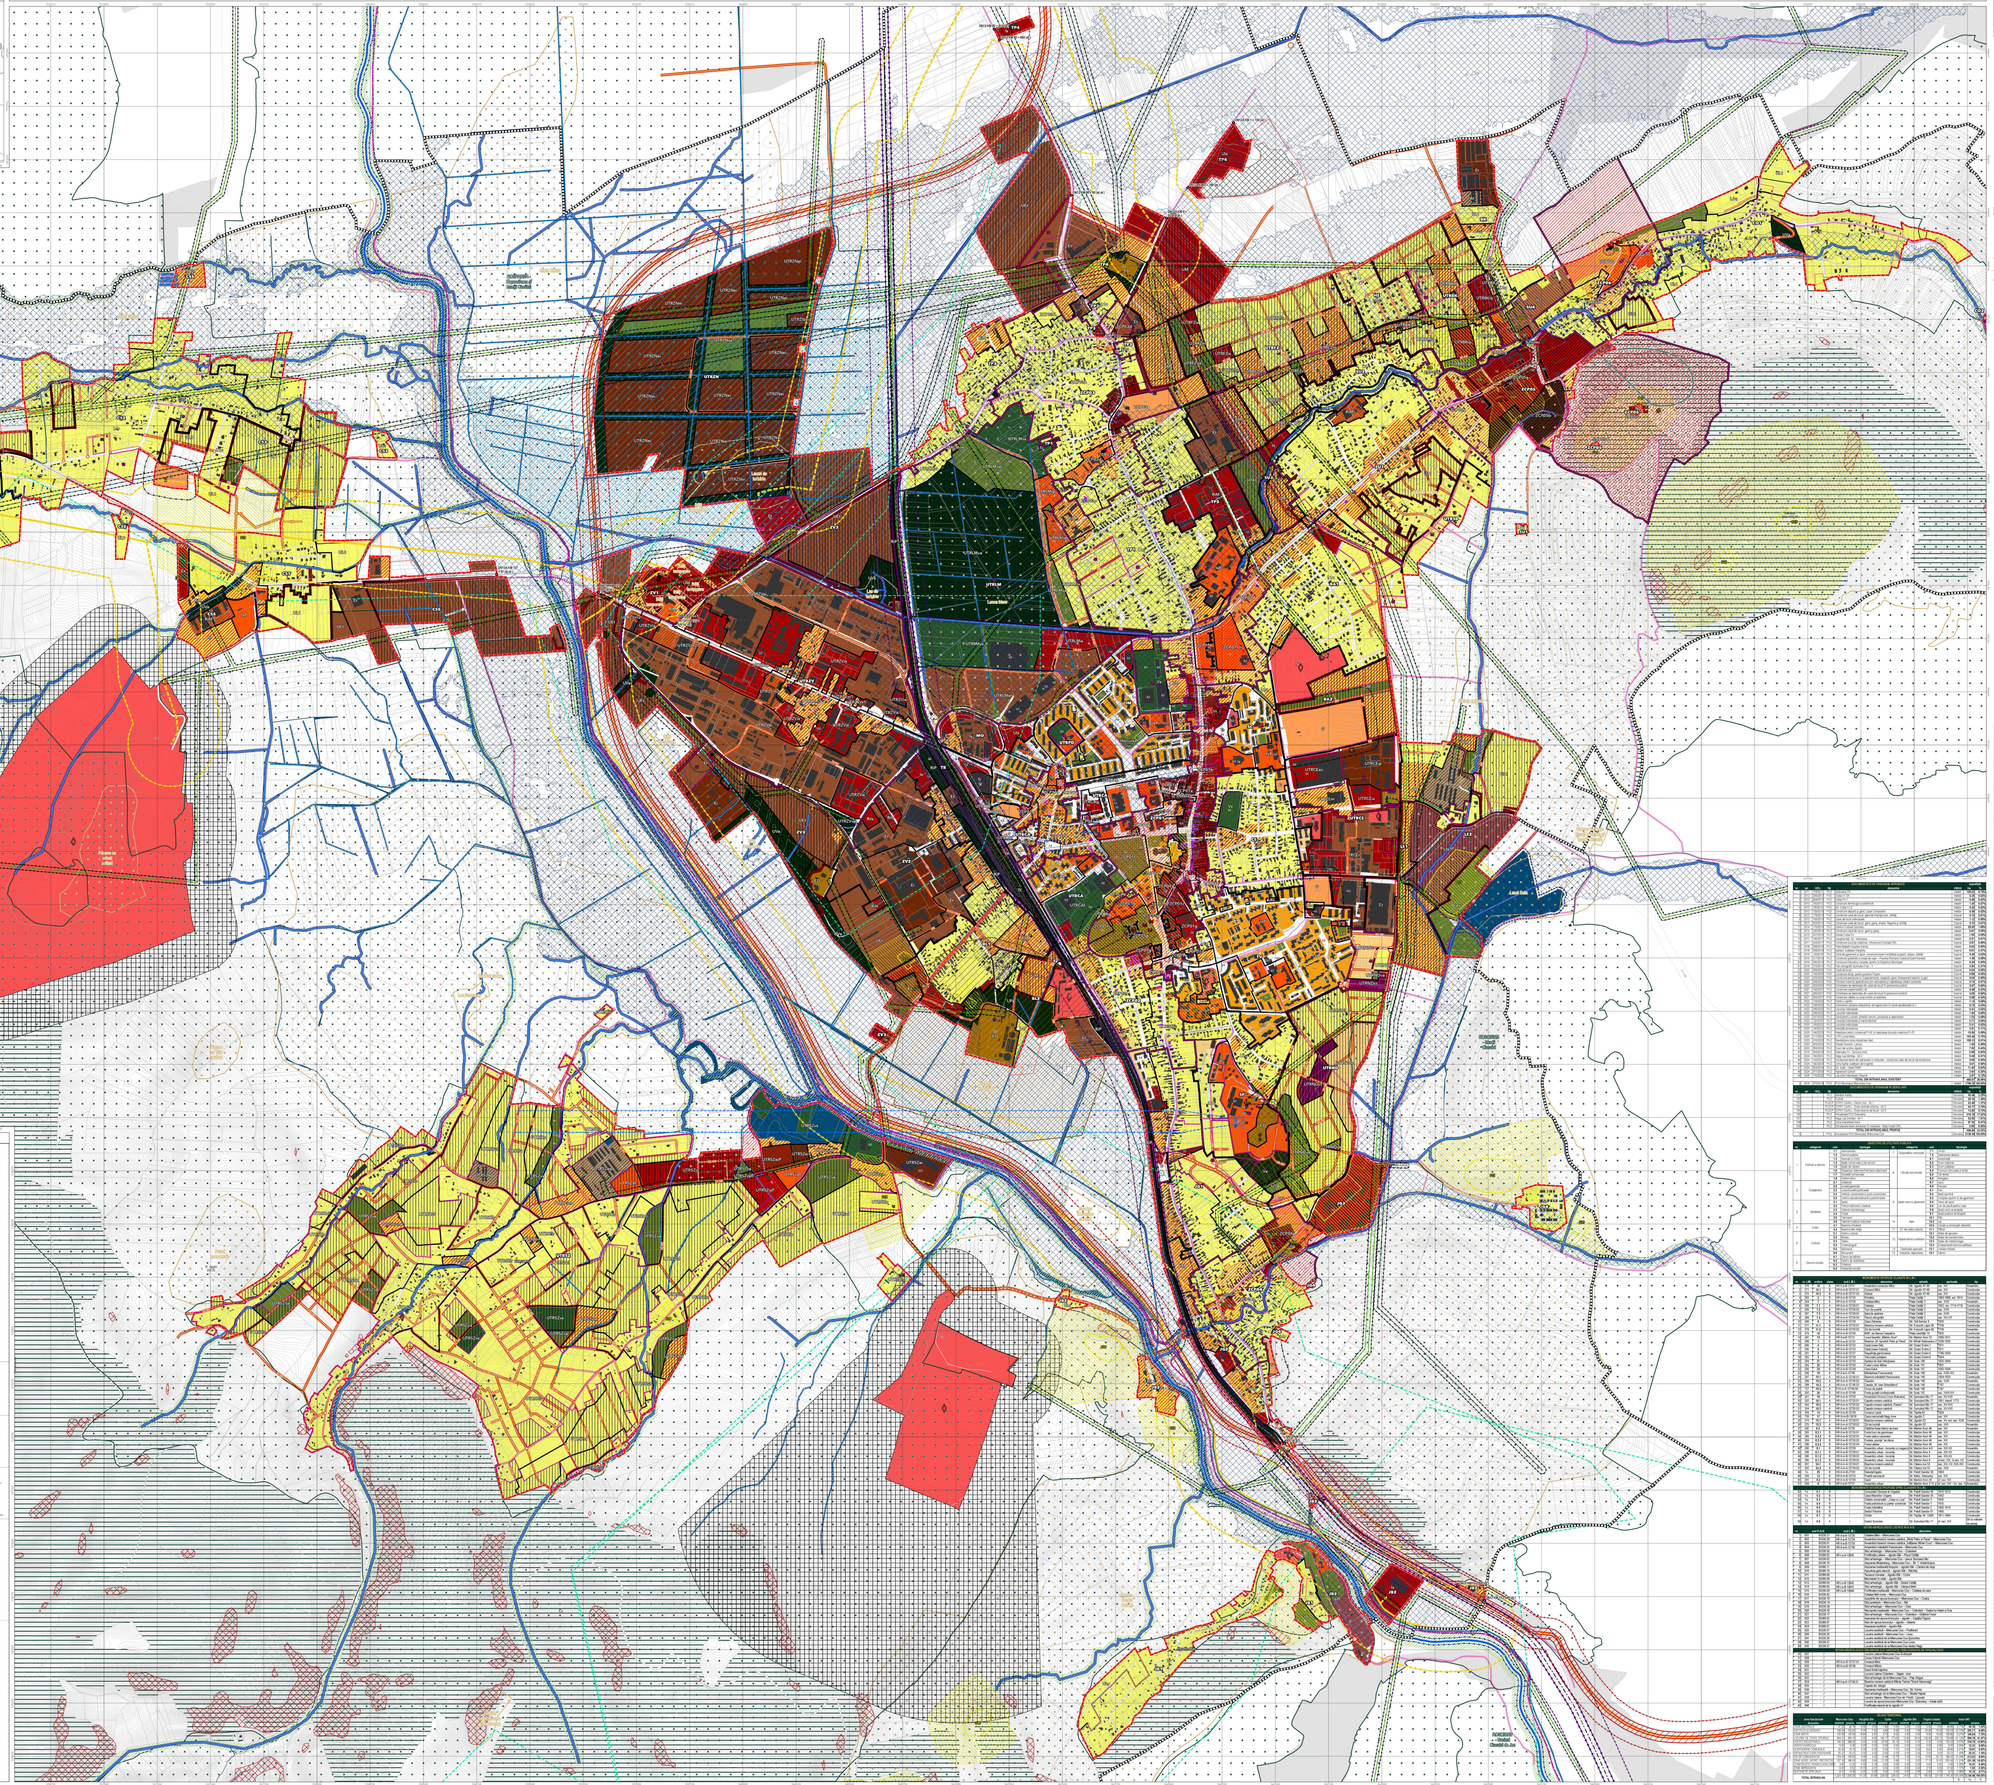

TRUP CIOBOTENI 1

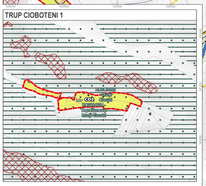

TRUP CIOBOTENI 2

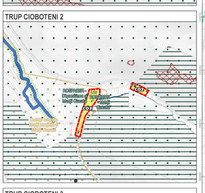

TRUP CIOBOTENI 3

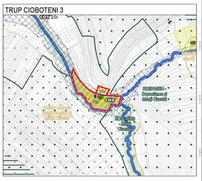

TRUP CSIBA

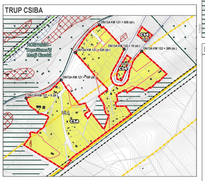

PASUL VLĂHITA

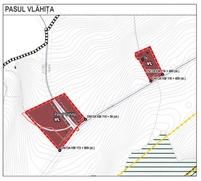

HARGHITA BĂI

PROFILE STRADALE

PLAN URBANISTIC GENERAL

Elaborare studii de fundamentare și reactualizarea Planului Urbanistic General (PUG)

REGLEMENTĂRI URBANISTICE - zonificare funcțională

LIMITE ADMINISTRATIVE

- Limita UAT Miercurea Ciuc/ al Miercu
- Limita intravilan propus
- Limita intravilan existent (f. neactualizare topografică)
- Limita teritoriului introvilan al UAT-uri/ vecine
- Limita zone construite protejate propuse

DOCUMENTAȚIE DE URBANISM DE RANG INFERIOR

- Documentații de urbanism aprobate, valabile
- Zone cu interdicție temporară de construire pânăla finalizarea PUZ
- Limita zonei de elaborare PUZ

ELEMENTE TOPOGRAFICE

- Limita cadastrului
- Clădiri și construcții
- Curbe de nivel
- Cursul principal al râului Olt
- Alte cursuri de apă (conform reambulare topografică)
- Canale de desecare (conform ANIF)
- Canale CES (conform ANIF)
- Traseu de cale ferată/ demontată - CFR 400

CIRCULAȚIE ȘI ACCESIBILITATE

- Căi de circulație rutieră existente și propuse

Structura rețelei de circulație propusă

- Drăzi de categoria 0 și de interes național propuse
- Drăzi de categoria a II-a de interes local propuse
- Drăzi de categoria a III-a colectoare propuse
- Drăzi de categoria a IV-a locale propuse

Structura rețelei de circulație propusă

- Drăzi care susțin rețeaua de circulație propusă prin PUZ/ în vigoare (de cat. a II-a)
- Drăzi care nu susțin rețeaua prin PUZ/ în vigoare (de cat. a III-a)
- Drăzi care nu susțin rețeaua prin PUZ/ în vigoare (de cat. a IV-a)

Tipuri de intersecții

- Sens giratoriu
- Intersecție semaforizată
- Intersecție simplă

Trasee, poduri și pasaje

- Pasaj
- Pod
- Traseu la nivel cu calea ferată

Elemente de mobilitate urbană

- Reorganizarea spațiului public (restructurarea intersecțiilor)
- Spații publice cu circulație pietonală
- Traseul verde Bălăi Tușnad - Sovata
- Traseul ciclonautic propus
- Traseul pădrilor de la Ciucului Schitatul Sumuleu Ciuc
- Traseele transportului public în comun
- Drăți pentru transportul public în comun

ELEMENTE DE ISTORIE URBANĂ

Monumente istorice și valori arhitecturale

- Clădiri construite monumente istorice clasate (L.M.I.)
- Clădiri construite monument istoric propus pentru clasare (L.M.I.)
- Ansamblu istoric clasat (L.M.I.)
- Sit cu valoare de patrimoniu cultural arheologic sub cheiul Ciucului Sumuleu
- Clădiri cu valoare arhitecturală deosebită mare
- Clădiri cu valoare arhitecturală deosebită medie
- Clădiri cu valoare arhitecturală deosebită mică
- Clădiri tradiționale reticulate cu valoare arhitecturală deosebită

Protecția monumentelor istorice

- Zone de protecție a monumentelor istorice clasate (L.M.I.)
- Zone de protecție a clădirilor/construcțiilor propuse pentru clasare (L.M.I.)
- Situri arheologice listate în R.A.N./ din afara ZLC/ propuse
- Zone de protecție a siturilor arheologice R.A.N.

RETELE TEHNICO-EDILITARE

- Rețeua de transport gaze - Transgaz
- Rețeua de racord gaze - Transgaz
- Rețeua de electricitate LEA 20kV
- Rețeua de electricitate LEA 110kV
- Depozit control/ eventuală/ea topografică

REGLEMENTĂRI TEHNICE SUPLIMENTARE

Interdicții și restricții de construire

- Arealul afectat de zone cu destinație specială
- Zonă cu risc geotehnic/ eventuala pentru construirea
- Zonă cu risc de inundație (hărțile pentru grupul de pericol, conform ABA Olt-Ciuc)
- Zonă naturală cu valoare istorică și culturală
- Zonă cu rol de inundabilitate (dintr-o evaluare/ din ha hărți de inundabilitate
- Zonă cu resursă locală pentru domeniu apelor

Zone de protecție și siguranță

- Zonă de siguranță pentru magistrala de apă- 200m
- Zonă de protecție a râului Olt - 10m
- Zonă de protecție râuri și alte cursuri de apă - 5m
- Zonă de protecție canale de irigație și de desecare - 5m
- Zonă de protecție a lacului Suta - 10m
- Zonă de protecție a transport propus pentru lacul Suta - 20m
- Zonă de protecție sanitară (stație de epurare)
- Zonă de siguranță pentru căi ferate (CFR) - 20m
- Zonă de protecție pentru căi ferate (CFR) - 100m
- Zonă de siguranță pentru culoarele de rețele electrice
- Zonă de siguranță pentru infrastructura rutieră (drăți)
- Zonă de protecție sanitară a cimitirelor - 50m
- Zonă de protecție varietate ecoduct - 75m
- Zonă de siguranță varietate ecoduct - 25m
- Perimetru hidrologic de apă minerală
- Intersecțiile semaforizate
- Intersecțiile simple
- Coridoare verzi de protecție pentru cursurile de apă
- Restricții de construire - zonă inundabilă în sit Natura 2000
- Restricții de construire - zonă naturală valoroasă în sit Natura 2000
- Restricții de construire - pădure
- Restricții de construire - apă

Elemente de mobilitate urbană

- Reorganizarea spațiului public (restructurarea intersecțiilor)
- Spații publice cu circulație pietonală
- Traseul verde Bălăi Tușnad - Sovata
- Traseul ciclonautic propus
- Traseul pădrilor de la Ciucului Schitatul Sumuleu Ciuc
- Traseele transportului public în comun
- Drăți pentru transportul public în comun

ELEMENTE DE ISTORIE URBANĂ

Monumente istorice și valori arhitecturale

- Clădiri construite monumente istorice clasate (L.M.I.)
- Clădiri construite monument istoric propus pentru clasare (L.M.I.)
- Ansamblu istoric clasat (L.M.I.)
- Sit cu valoare de patrimoniu cultural arheologic sub cheiul Ciucului Sumuleu
- Clădiri cu valoare arhitecturală deosebită mare
- Clădiri cu valoare arhitecturală deosebită medie
- Clădiri cu valoare arhitecturală deosebită mică
- Clădiri tradiționale reticulate cu valoare arhitecturală deosebită

Protecția monumentelor istorice

- Zone de protecție a monumentelor istorice clasate (L.M.I.)
- Zone de protecție a clădirilor/construcțiilor propuse pentru clasare (L.M.I.)
- Situri arheologice listate în R.A.N./ din afara ZLC/ propuse
- Zone de protecție a siturilor arheologice R.A.N.

REGLEMENTĂRI URBANISTICE

- Limita Unității Teritoriale de Referință - U.T.R.
- Limita Zonă Funcțională - Z.F.
- Zone și subzone funcționale propuse
- Locuințe cu regim redus de înălțime
- Locuințe cu regim mediu de înălțime
- Locuințe cu regim mare de înălțime
- Zonă mixtă rezidențială
- Zonă mixtă rezidențială
- Zonă centrală protejată
- Centru de cartier
- Instituții și servicii de interes general
- Instituții și servicii publice
- Instituții și servicii turistice
- Gospodărie comunală
- Activități economice cu caracter terțiar
- Activități economice cu caracter industrial
- Lucrări edilitare
- Destinație specială
- Circulație rutieră și amenajări aferente
- Circulație feroviară și amenajări aferente
- Clădiri cu destinație agricolă în interiorul localității
- Agricultura în interiorul
- Spații verzi cu rol de aplrement
- Spații verzi cu rol de complex sportiv
- Spații verzi de protecție și coridoare ecologice

Cod	Denumire
ZUM	Zona locuințe Cetatea
ZUS	Zona locuințe cu valoare urbană istorică
ZLC	Zona locuințe cu valoare urbană contemporană
ZLM	Zona locuințe cu valoare urbană medie
ZLI	Zona locuințe cu valoare urbană inferioară
ZMM	Zona mixtă de la Cetate Nord-Sud/Vest
ZMI	Zona mixtă Est
ZMC	Zona mixtă de la Cetate Sud
ZMP	Zona mixtă Vest/Nord-Vest
ZMR	Zona mixtă de la Cetate Sud-Est
ZMS	Zona mixtă de la Cetate Sud-Vest
ZMT	Zona de tranziție Cetate - Intravilan
ZIS	Zona industrială Sud
ZIV	Zona industrială Vest
ZIE	Zona industrială Est
ZIM	Zona industrială Mare
ZIC	Zona de interes central
ZIP	Zona de interes public
ZIR	Zona de interes religios
ZIT	Zona de interes turistic
ZIA	Zona de interes agricol
ZIF	Zona de interes funerar
ZIS	Zona de interes special
ZIM	Zona de interes militar
ZIV	Zona de interes viitor
ZCS	Zona de servicii Sud
ZCV	Zona de servicii Vest
ZCE	Zona de servicii Est
ZCM	Zona de servicii Mare
ZCT	Zona de servicii turistice
ZCP	Zona de servicii publice
ZCR	Zona de servicii religioase
ZCI	Zona de servicii speciale
ZCF	Zona de servicii funerare
ZCA	Zona de servicii agricole
ZCM	Zona de servicii militare
ZCV	Zona de servicii viitoare
ZPS	Zona de parcare Sud
ZPV	Zona de parcare Vest
ZPE	Zona de parcare Est
ZPM	Zona de parcare Mare
ZPR	Zona de parcare religioasă
ZPT	Zona de parcare turistică
ZPA	Zona de parcare agricolă
ZPF	Zona de parcare funerară
ZPS	Zona de parcare specială
ZPM	Zona de parcare militară
ZPV	Zona de parcare viitoare
ZGS	Zona gospodărie Sud
ZGV	Zona gospodărie Vest
ZGE	Zona gospodărie Est
ZGM	Zona gospodărie Mare
ZGR	Zona gospodărie religioasă
ZGT	Zona gospodărie turistică
ZGA	Zona gospodărie agricolă
ZGF	Zona gospodărie funerară
ZGS	Zona gospodărie specială
ZGM	Zona gospodărie militară
ZGV	Zona gospodărie viitoare
ZCUS	Zona Construcții Utilitare Sud
ZCUV	Zona Construcții Utilitare Vest
ZCUE	Zona Construcții Utilitare Est
ZCUM	Zona Construcții Utilitare Mare
ZCUR	Zona Construcții Utilitare Religioasă
ZCUT	Zona Construcții Utilitare Turistică
ZCUA	Zona Construcții Utilitare Agricolă
ZCUF	Zona Construcții Utilitare Funerară
ZCUS	Zona Construcții Utilitare Specială
ZCUM	Zona Construcții Utilitare Militară
ZCUV	Zona Construcții Utilitare Viitoare
ZTRS	Zona Transport Rutier Sud
ZTRV	Zona Transport Rutier Vest
ZTRE	Zona Transport Rutier Est
ZTRM	Zona Transport Rutier Mare
ZTRR	Zona Transport Rutier Religioasă
ZTRT	Zona Transport Rutier Turistică
ZTRA	Zona Transport Rutier Agricolă
ZTRF	Zona Transport Rutier Funerară
ZTRS	Zona Transport Rutier Specială
ZTRM	Zona Transport Rutier Militară
ZTRV	Zona Transport Rutier Viitoare
ZTFS	Zona Transport Feroviar Sud
ZTFV	Zona Transport Feroviar Vest
ZTFE	Zona Transport Feroviar Est
ZTFM	Zona Transport Feroviar Mare
ZTFR	Zona Transport Feroviar Religioasă
ZTFT	Zona Transport Feroviar Turistică
ZTFA	Zona Transport Feroviar Agricolă
ZTFF	Zona Transport Feroviar Funerară
ZTFS	Zona Transport Feroviar Specială
ZTFM	Zona Transport Feroviar Militară
ZTFV	Zona Transport Feroviar Viitoare
ZTPS	Zona Transport Pietonal Sud
ZTPV	Zona Transport Pietonal Vest
ZTPE	Zona Transport Pietonal Est
ZTPM	Zona Transport Pietonal Mare
ZTPR	Zona Transport Pietonal Religioasă
ZTPT	Zona Transport Pietonal Turistică
ZTPA	Zona Transport Pietonal Agricolă
ZTPF	Zona Transport Pietonal Funerară
ZTPS	Zona Transport Pietonal Specială
ZTPM	Zona Transport Pietonal Militară
ZTPV	Zona Transport Pietonal Viitoare
ZTCS	Zona Transport Combinat Sud
ZTCV	Zona Transport Combinat Vest
ZTCE	Zona Transport Combinat Est
ZTCM	Zona Transport Combinat Mare
ZTCR	Zona Transport Combinat Religioasă
ZTCT	Zona Transport Combinat Turistică
ZTCA	Zona Transport Combinat Agricolă
ZTCF	Zona Transport Combinat Funerară
ZTCS	Zona Transport Combinat Specială
ZTCM	Zona Transport Combinat Militară
ZTCV	Zona Transport Combinat Viitoare
ZTLS	Zona Transport Logistic Sud
ZTLV	Zona Transport Logistic Vest
ZTLE	Zona Transport Logistic Est
ZTLM	Zona Transport Logistic Mare
ZTLR	Zona Transport Logistic Religioasă
ZTLT	Zona Transport Logistic Turistică
ZTLA	Zona Transport Logistic Agricolă
ZTLF	Zona Transport Logistic Funerară
ZTLS	Zona Transport Logistic Specială
ZTLM	Zona Transport Logistic Militară
ZTLV	Zona Transport Logistic Viitoare
ZTHS	Zona Transport Hidrotehnic Sud
ZTHV	Zona Transport Hidrotehnic Vest
ZTHE	Zona Transport Hidrotehnic Est
ZTHM	Zona Transport Hidrotehnic Mare
ZTHR	Zona Transport Hidrotehnic Religioasă
ZTHT	Zona Transport Hidrotehnic Turistică
ZTHA	Zona Transport Hidrotehnic Agricolă
ZTHF	Zona Transport Hidrotehnic Funerară
ZTHS	Zona Transport Hidrotehnic Specială
ZTHM	Zona Transport Hidrotehnic Militară
ZTHV	Zona Transport Hidrotehnic Viitoare
ZCIS	Zona Construcții Industriale Sud
ZCIV	Zona Construcții Industriale Vest
ZCIE	Zona Construcții Industriale Est
ZCIM	Zona Construcții Industriale Mare
ZCIR	Zona Construcții Industriale Religioasă
ZCIT	Zona Construcții Industriale Turistică
ZCIA	Zona Construcții Industriale Agricolă
ZCIF	Zona Construcții Industriale Funerară
ZCIS	Zona Construcții Industriale Specială
ZCIM	Zona Construcții Industriale Militară
ZCIV	Zona Construcții Industriale Viitoare
ZCAS	Zona Construcții Agricole Sud
ZCAV	Zona Construcții Agricole Vest
ZCAE	Zona Construcții Agricole Est
ZCAM	Zona Construcții Agricole Mare
ZCAR	Zona Construcții Agricole Religioasă
ZCAT	Zona Construcții Agricole Turistică
ZCAA	Zona Construcții Agricole Agricolă
ZCAF	Zona Construcții Agricole Funerară
ZCAS	Zona Construcții Agricole Specială
ZCAM	Zona Construcții Agricole Militară
ZCAV	Zona Construcții Agricole Viitoare
ZCFS	Zona Construcții Funerare Sud
ZCFV	Zona Construcții Funerare Vest
ZCFE	Zona Construcții Funerare Est
ZCFM	Zona Construcții Funerare Mare
ZCFR	Zona Construcții Funerare Religioasă
ZCFT	Zona Construcții Funerare Turistică
ZCFA	Zona Construcții Funerare Agricolă
ZCFF	Zona Construcții Funerare Funerară
ZCFS	Zona Construcții Funerare Specială
ZCFM	Zona Construcții Funerare Militară
ZCFV	Zona Construcții Funerare Viitoare
ZCMS	Zona Construcții Militare Sud
ZCMV	Zona Construcții Militare Vest
ZCME	Zona Construcții Militare Est
ZCMM	Zona Construcții Militare Mare
ZCMR	Zona Construcții Militare Religioasă
ZCMT	Zona Construcții Militare Turistică
ZCMA	Zona Construcții Militare Agricolă
ZCMF	Zona Construcții Militare Funerară
ZCMS	Zona Construcții Militare Specială
ZCMM	Zona Construcții Militare Militară
ZCMV	Zona Construcții Militare Viitoare
ZCVS	Zona Construcții Viitoare Sud
ZCVV	Zona Construcții Viitoare Vest
ZCVE	Zona Construcții Viitoare Est
ZCVM	Zona Construcții Viitoare Mare
ZCVR	Zona Construcții Viitoare Religioasă
ZCVT	Zona Construcții Viitoare Turistică
ZCVA	Zona Construcții Viitoare Agricolă
ZCVF	Zona Construcții Viitoare Funerară
ZCVS	Zona Construcții Viitoare Specială
ZCVM	Zona Construcții Viitoare Militară
ZCVV	Zona Construcții Viitoare Viitoare

Cod	Denumire